

Commune d'ALBI (81)

Chemin de Gaillagüés

Lotissement " Hameau de Gaillagüés "

PLAN DE VENTE DU LOT N°1


S = 625 m² - Section ES n° 100p



APRIM
AMÉNAGEUR & PROMOTEUR IMMOBILIER

DOCUMENT PROVISOIRE

Plan d'ensemble

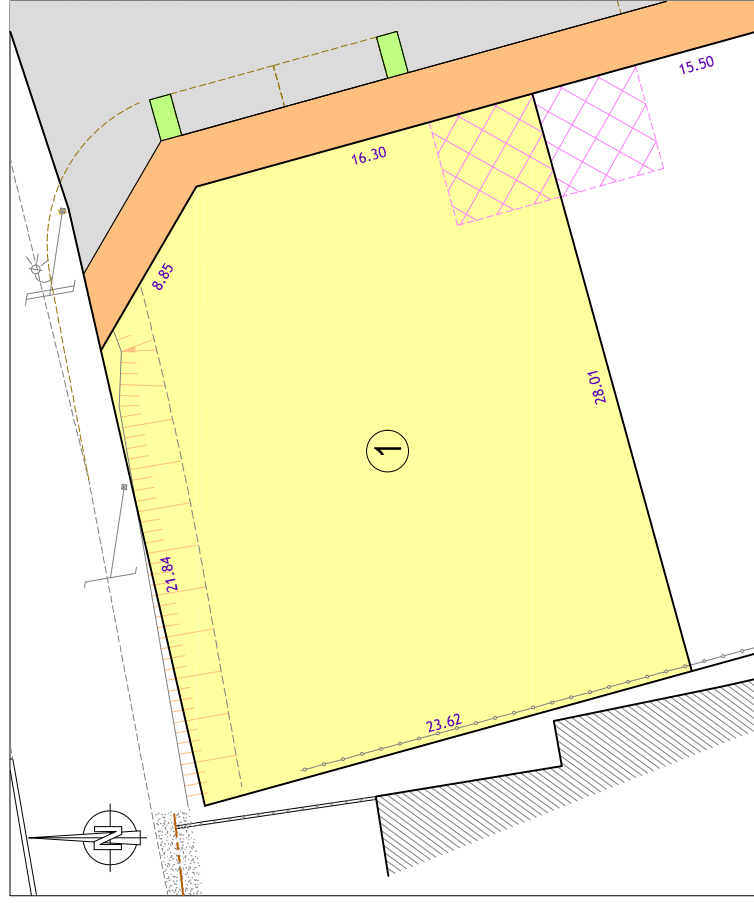

LEGENDE :


— Limite des lots privatifs



Zone de stationnement privative

○ Borne ou repère

Échelle : 1 / 250

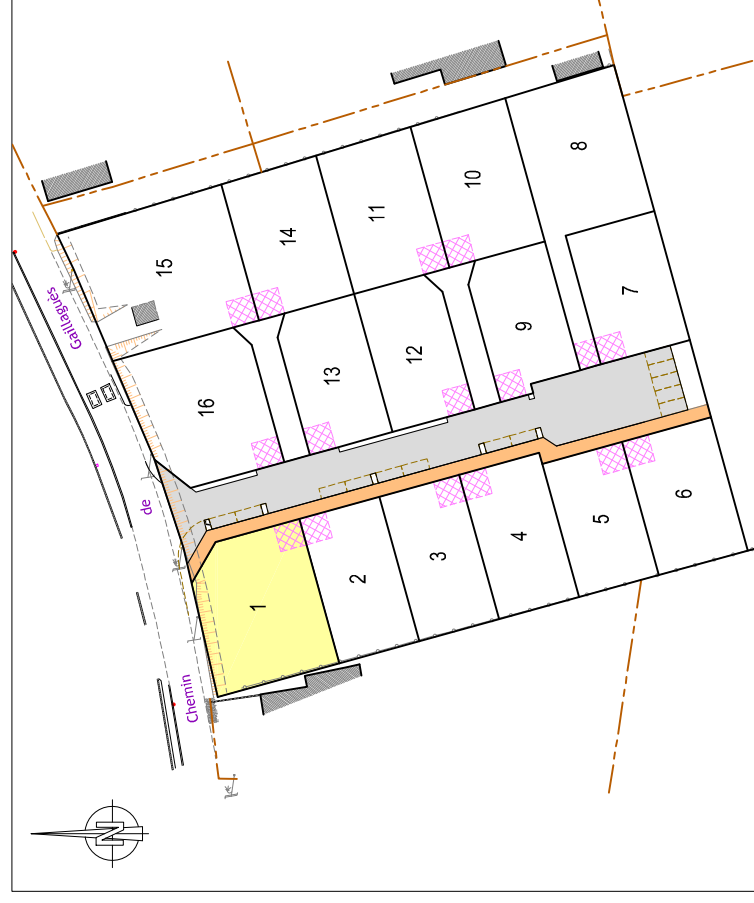

Échelle : 1 / 1000

GéoSudOuest
SELAS de Géomètres-Experts
www.geo-sud-ouest.fr

28 Avenue Colonel Teysier
81000 ALBI
Tel : 05 63 54 09 54
alb@geo-sud-ouest.fr

2 Rue Bertalet
81200 MAZAMET
Tel : 05 61 61 38 36
mazamet@geo-sud-ouest.fr

Rue Salvador Allende - Bât. H2
31320 CASTANET TOLOSAN
Tel : 05 61 61 38 70
toulouse@geo-sud-ouest.fr

Rue Salvador Allende - Bât. H2
11100 NARBONNE
Tel : 04 68 32 17 91
narbonne@geo-sud-ouest.fr

4 Rue Jacqueline Maillan
11200 LEZIGNAN CORBIERES
Tel : 04 68 27 16 15
lezignan@geo-sud-ouest.fr

Géomètre Expert : **Lionel GUILLET (N°OGE : 04766)**

Albi, le 24/05/2020

Dossier : AL21006