

Commune d'ALBI (81)

Chemin de Gaillagüés

Lotissement " Hameau de Gaillagüés "

PLAN DE VENTE DU LOT N°12


S = 424 m² - Section ES n° 100p



APRIM
AGENCEUR & PROMOTEUR IMMOBILIER

DOCUMENT PROVISoire

Plan d'ensemble

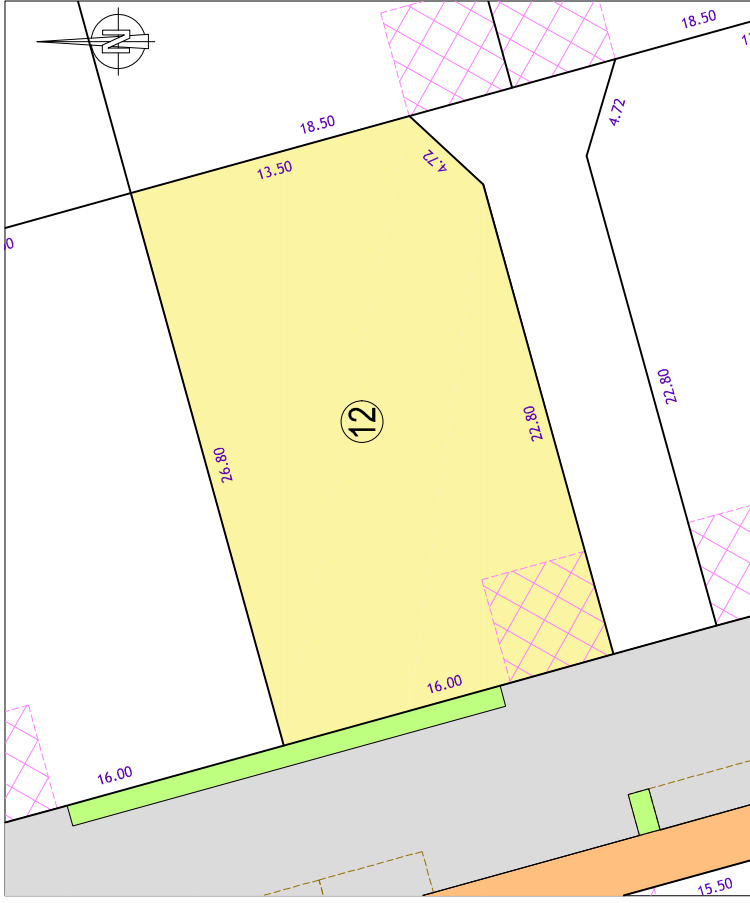

LEGENDE :

— Limite des lots privatifs




Zone de stationnement privative



Borne ou repere

Échelle : 1 / 250

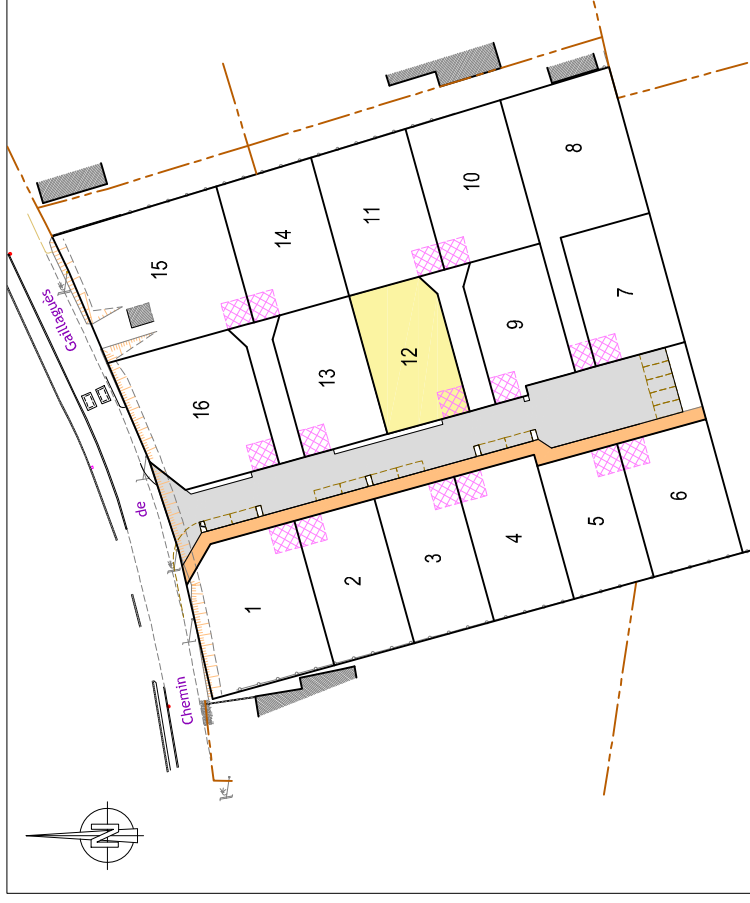

Échelle : 1 / 1000

| | | | | |
|--|--|---|--|---|
| | | Géomètre Expert : Lionel GUILLET (N°OGE : 04766) | | Dossier : AL21006 |
| Albi, le 24/05/2020 | | | | |
| 28 Avenue Colonel Teyssier 81000 ALBI Tel : 05 63 54 09 54 alb@geo-sud-ouest.fr | 2, Rue Bertalaï 81200 MAZAMET Tel : 05 63 61 38 36 mazamet@geo-sud-ouest.fr | Rue Salvador Allende - Bât. H2 31320 CASTANET TOLOSAN Tel : 05 61 61 38 70 toulouse@geo-sud-ouest.fr | Cité, d'Affaires St. Crescent 11100 NARBONNE Tel : 04 68 32 17 91 narbonne@geo-sud-ouest.fr | 4 Rue Jacqueline Maillan 11200 LEZIGNAN CORBIERES Tel : 04 68 27 16 15 lezignan@geo-sud-ouest.fr |
| Siège Social : ZAC du Causse - 81100 CASTRES - 05 63 59 17 60 - castres@geo-sud-ouest.fr | | | | |