

Commune d'ALBI (81)

Chemin de Gaillagüés

Lotissement " Hameau de Gaillagüés "

PLAN DE VENTE DU LOT N°8


S = 697 m² - Section ES n° 100p



APRIM
AMÉNAGEUR & PROMOTEUR IMMOBILIER

DOCUMENT PROVISOIRE

Plan d'ensemble

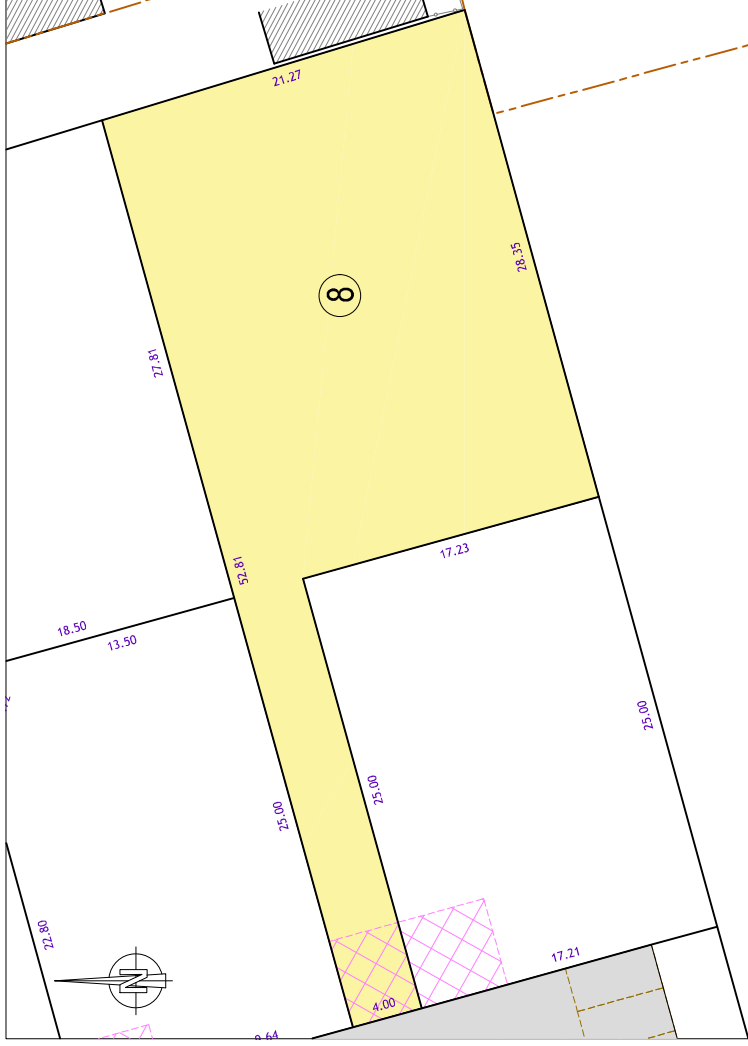

LEGENDE :

— Limite des lots privatifs




Zone de stationnement privative



Borne ou repère

Échelle : 1 / 300

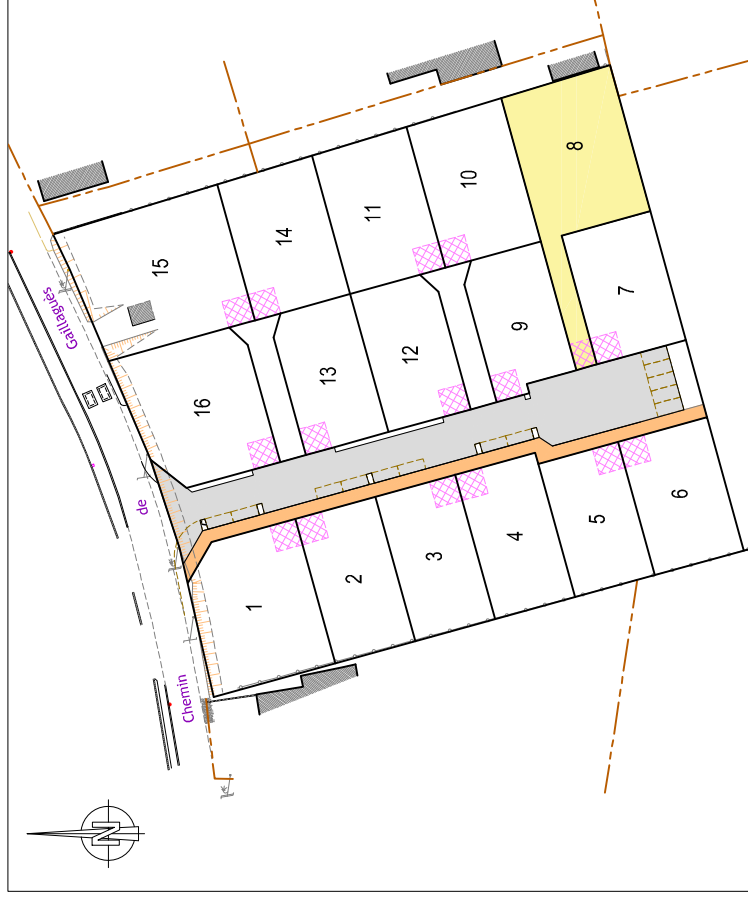

Échelle : 1 / 1000

		Géomètre Expert : Lionel GUILLET (N°OGE : 04766)		Dossier : AL21006	
Albi, le 24/05/2020					
Siège Social : ZAC du Causse - 81100 CASTRES - 05 63 59 17 60 - castres@geo-sud-ouest.fr					
28 Avenue Colonel Teyssier		Rue Salvador Allende - Bât. HZ		4 Rue Jacqueline Maillan	
81000 ALBI		31320 CASTANET TOLOSAN		11200 LEZIGNAN CORBIÈRES	
Tel : 05 63 54 09 54		Tel : 05 61 61 38 70		Tel : 04 68 27 16 15	
alb@geo-sud-ouest.fr		mazamet@geo-sud-ouest.fr		lezignan@geo-sud-ouest.fr	