



# RÉSIDENCE MARÉCHAL FOCH



## PLAN RDC



**Lot n°1 : Local commercial n°1**  
22 m<sup>2</sup>

**Lot 2 : Local commercial n°2**  
57 m<sup>2</sup>

**Lot 3 : Local commercial n°3**  
35 m<sup>2</sup>

**Lot 4 : Studio avec terrasse (log. 1)**  
19 m<sup>2</sup>

**Garage**  
16 m<sup>2</sup>

Les plans fournis ne peuvent en aucun cas servir de plans d'exécution pour la réalisation de l'ouvrage.  
Les plans, côtes et informations notées sont donnés à titre indicatif et restent des plans de principe.  
En cas de problèmes suite à une intervention sur un ouvrage, seul l'artisan ou la personne ayant réalisé les travaux est responsable.

Ech : 1/100

8 Avenue de la Martelle  
81 150 TERSSAC  
05.31.81.97.22  
www.aprimoccitanie.fr




**APRIM**  
AMÉNAGEUR & PROMOTEUR IMMOBILIER



# RÉSIDENCE MARÉCHAL FOCH



## PLAN R+1

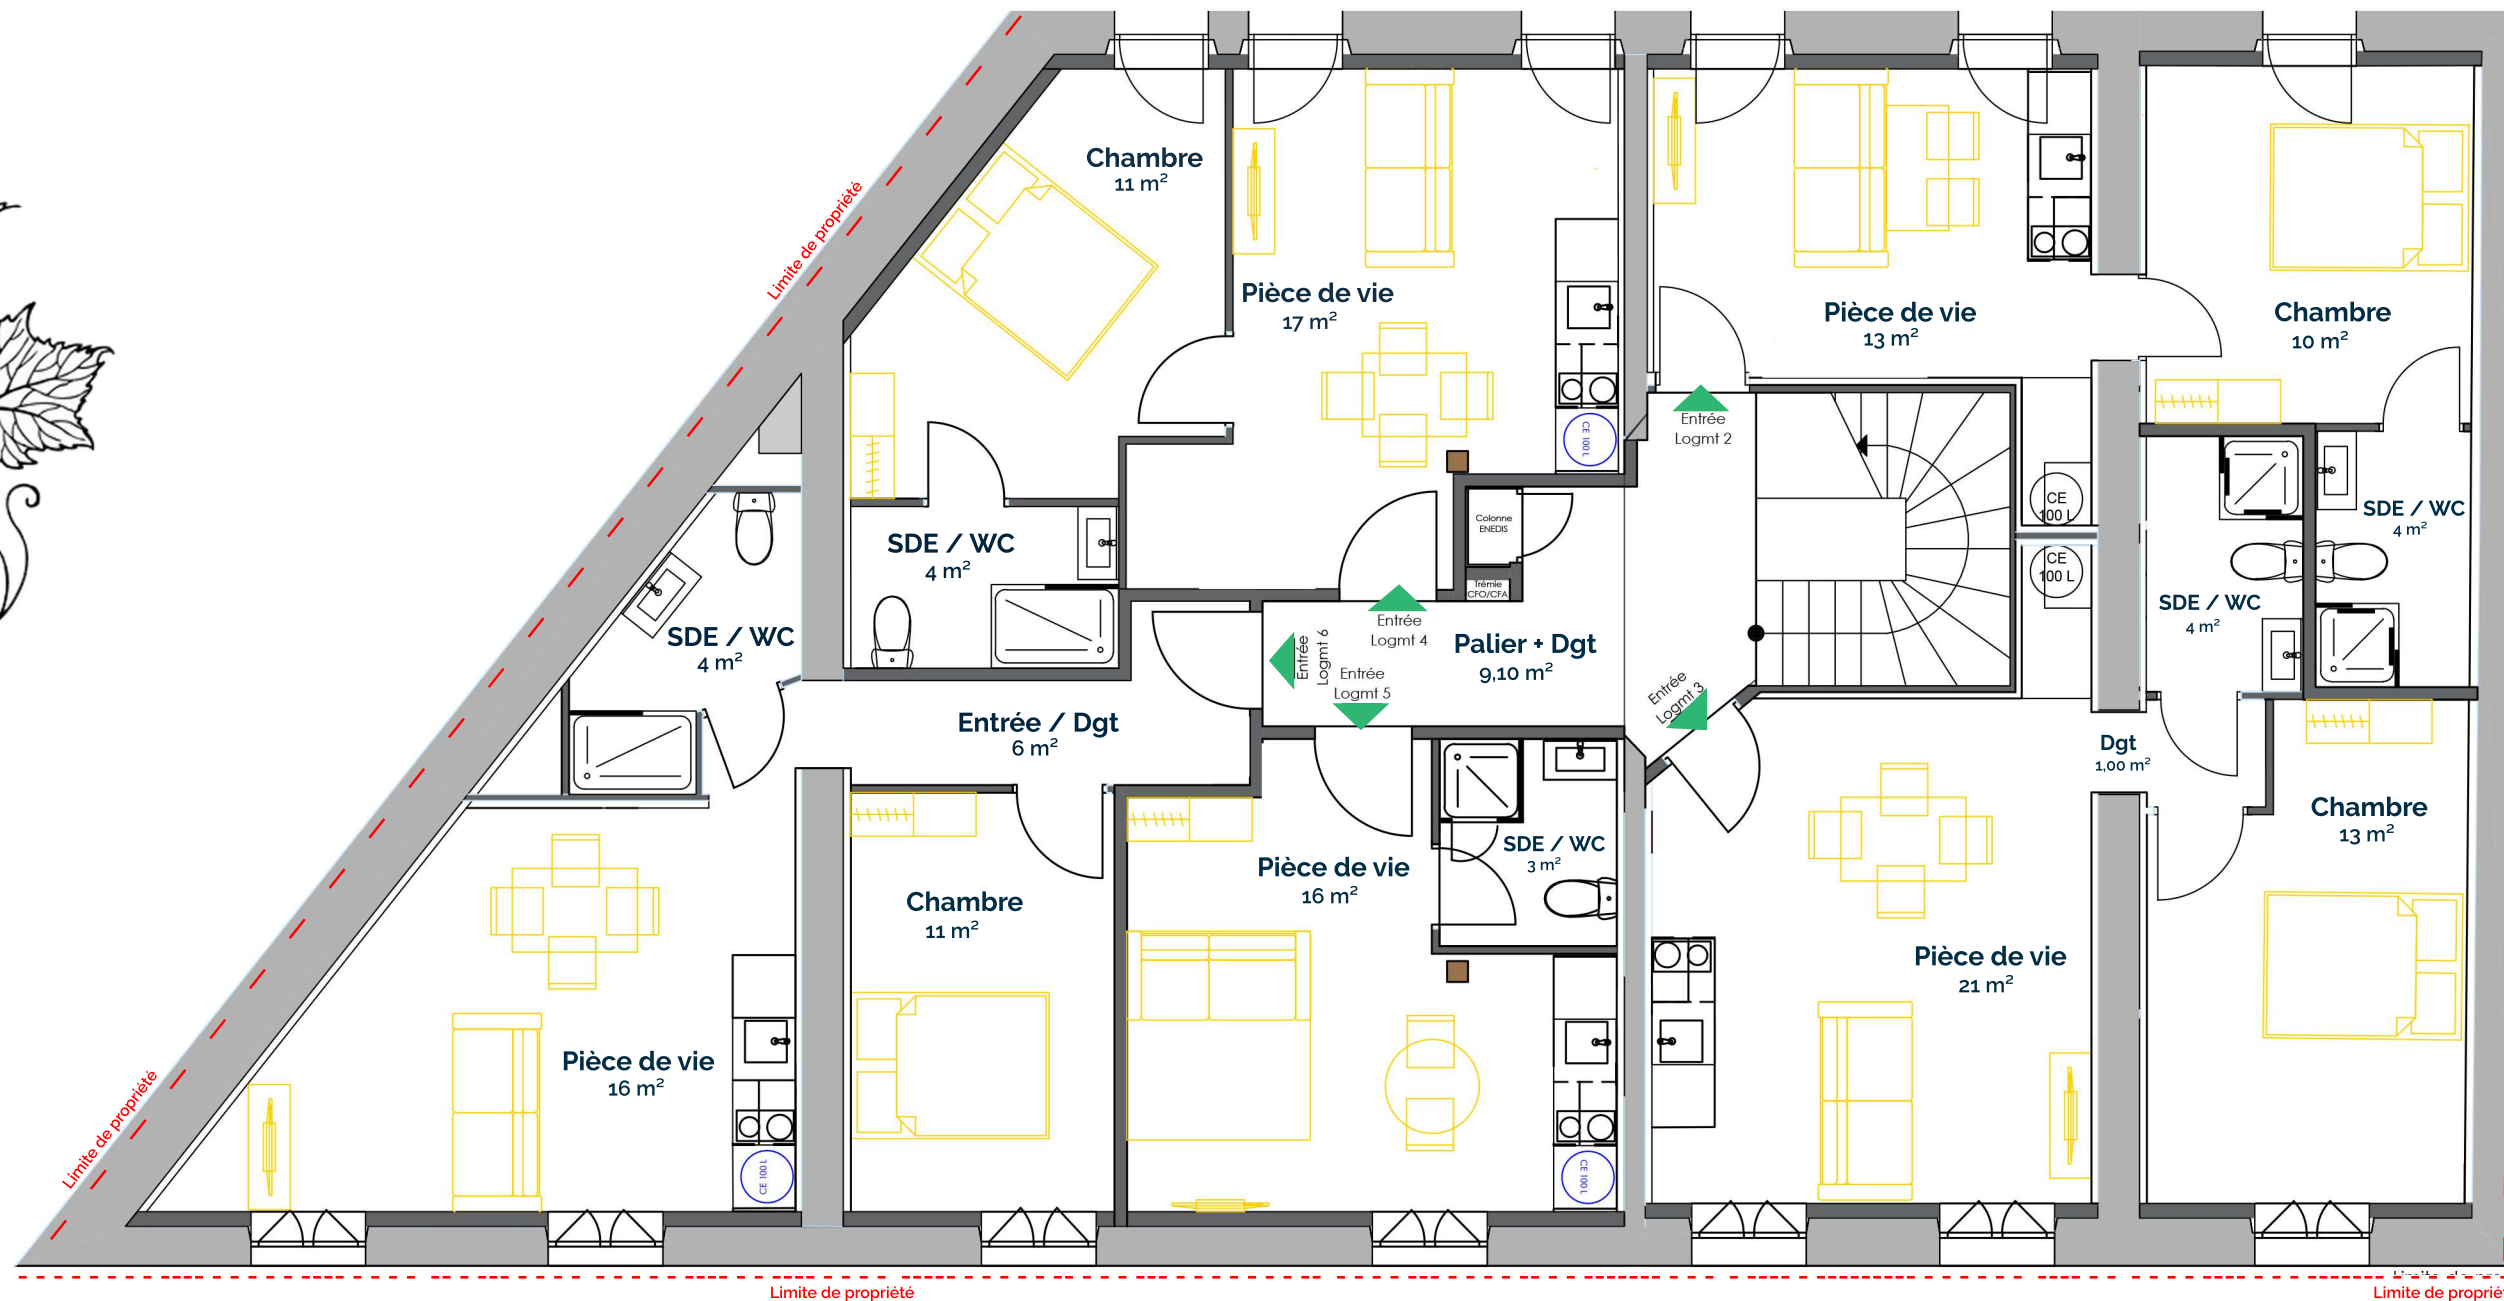

Lot 5 : T1 Bis (log. 2)  
27 m<sup>2</sup>

Lot 6 : T2 (log. 3)  
39 m<sup>2</sup>

Lot 7 : T1 Bis (log. 4)  
32 m<sup>2</sup>

Lot 8 : Studio (log. 5)  
19 m<sup>2</sup>

Lot 9 : T2 (log. 6)  
37 m<sup>2</sup>

Les plans fournis ne peuvent en aucun cas servir de plans d'exécution pour la réalisation de l'ouvrage.  
Les plans, côtes et informations notées sont donnés à titre indicatif et restent des plans de principe.  
En cas de problèmes suite à une intervention sur un ouvrage, seul l'artisan ou la personne ayant réalisé les travaux est responsable.

Ech : 1/100

8 Avenue de la Martelle  
81 150 TERSSAC  
05.31.81.97.22  
www.aprimoccitanie.fr




**A P R I M**  
AMÉNAGEUR & PROMOTEUR IMMOBILIER



# RÉSIDENCE MARÉCHAL FOCH



## PLAN R+2

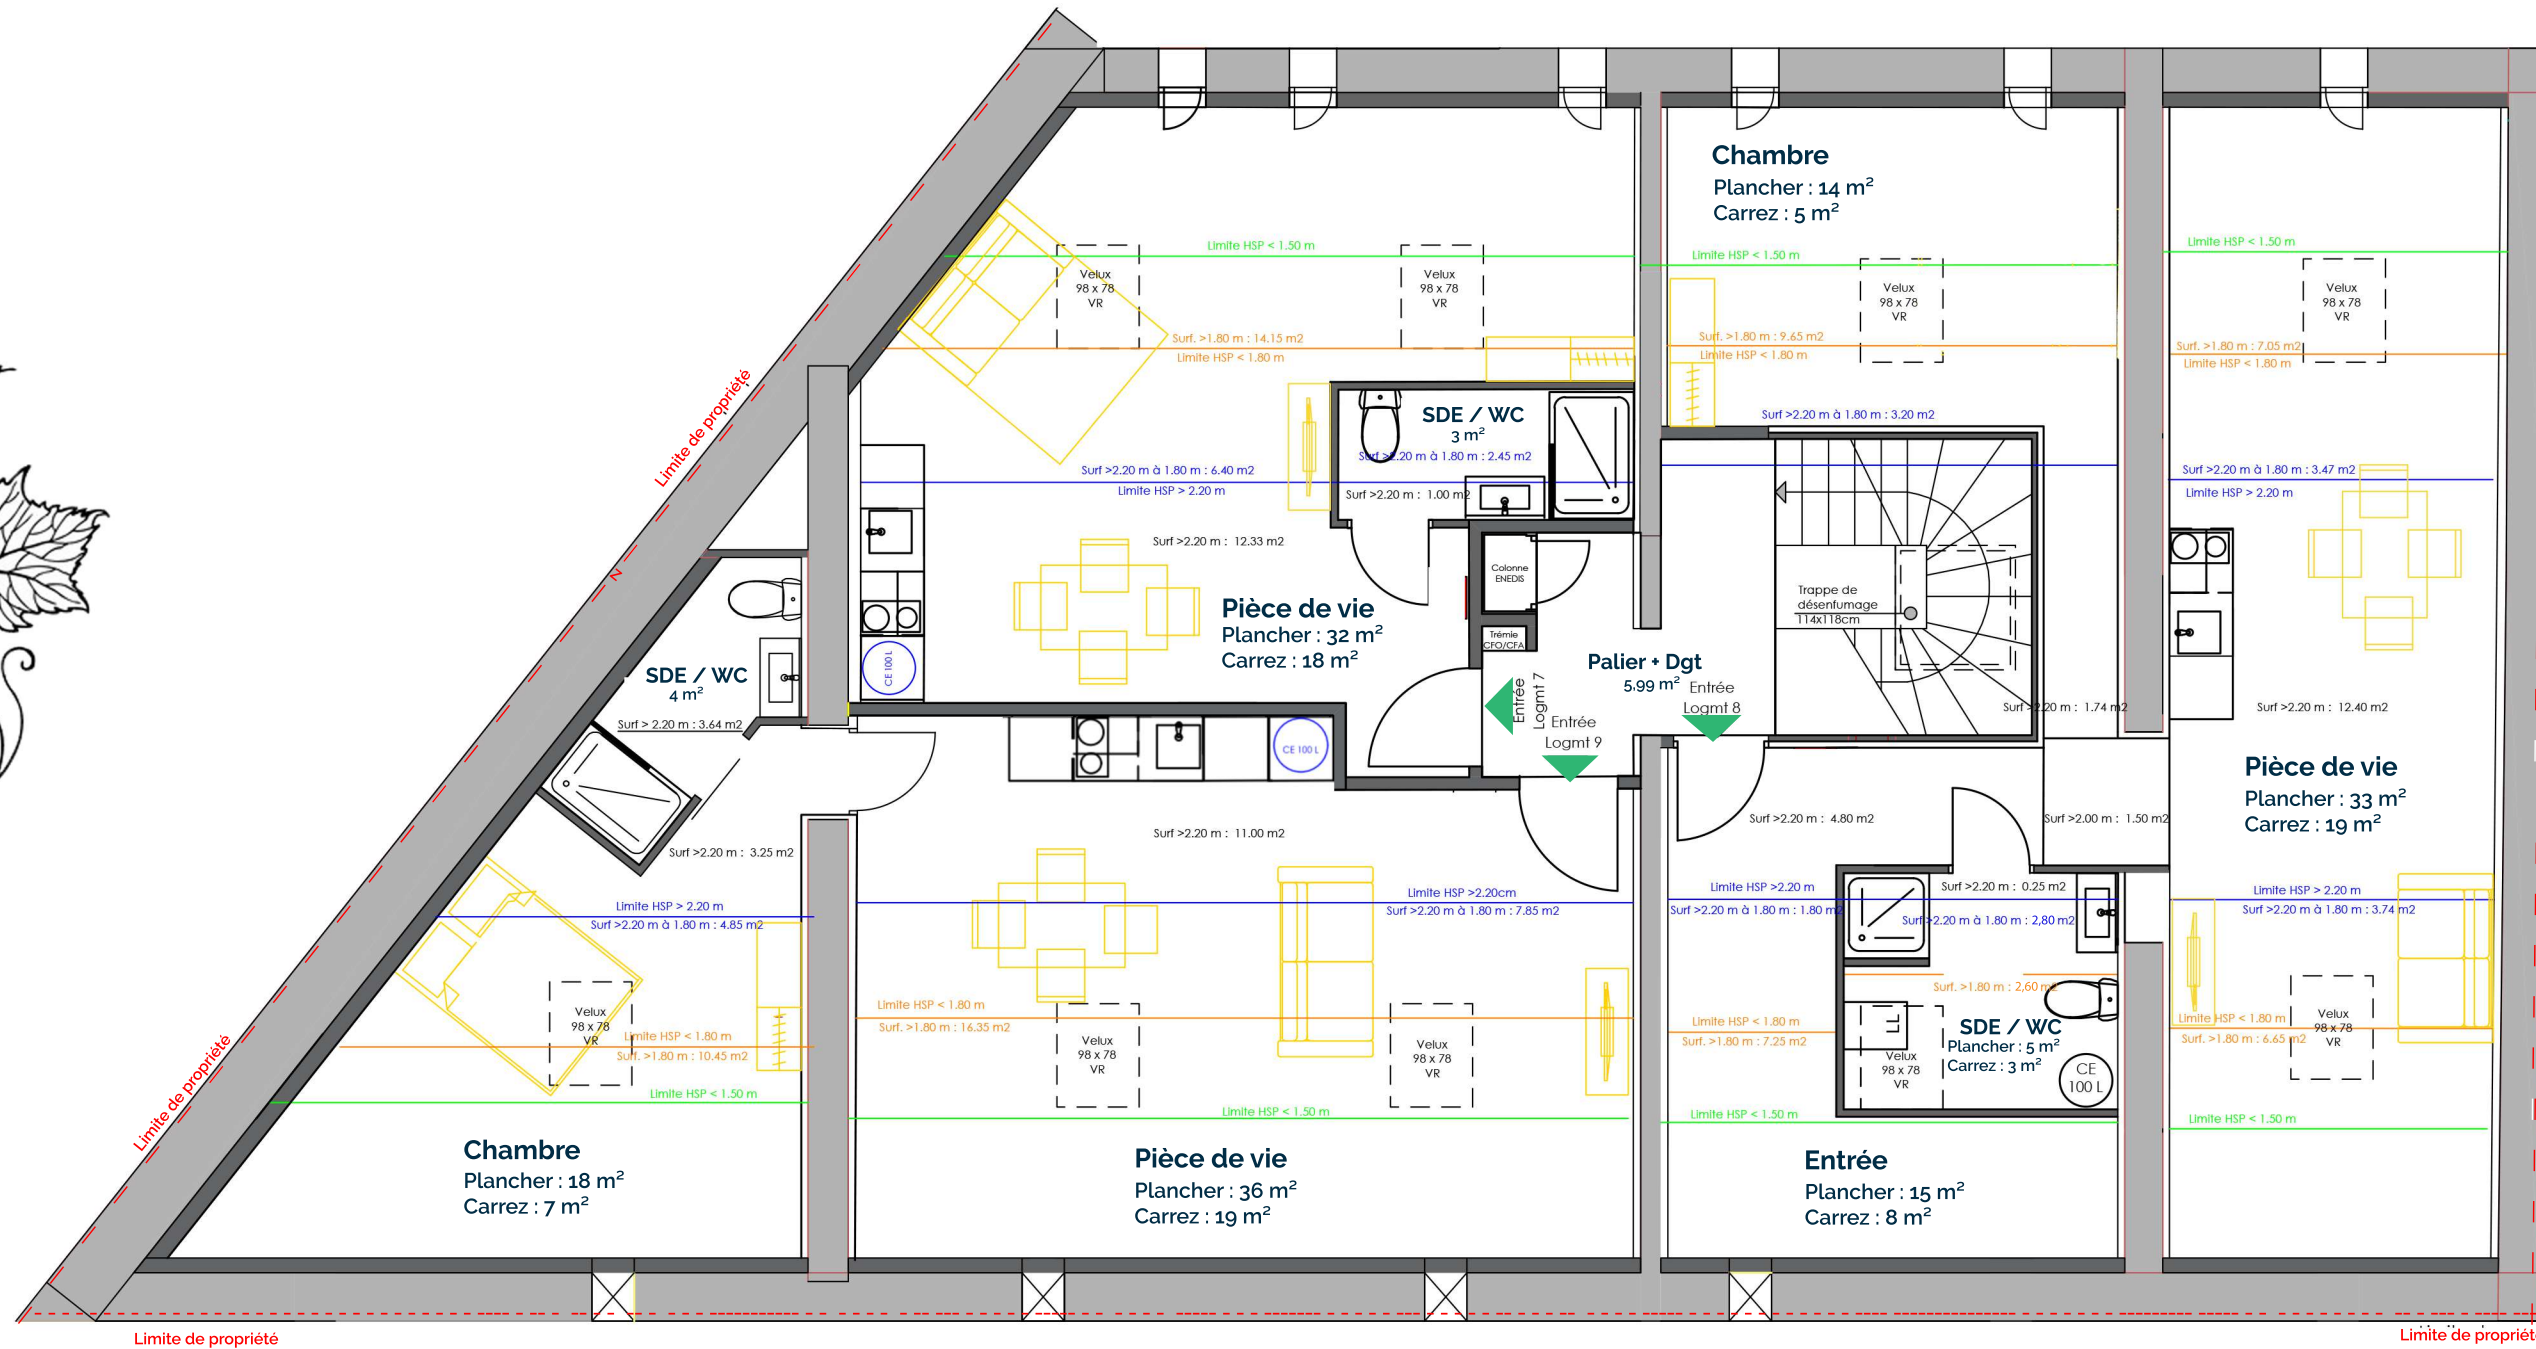

Les plans fournis ne peuvent en aucun cas servir de plans d'exécution pour la réalisation de l'ouvrage.  
 Les plans, côtes et informations notées sont donnés à titre indicatif et restent des plans de principe.  
 En cas de problèmes suite à une intervention sur un ouvrage, seul l'artisan ou la personne ayant réalisé les travaux est responsable.

Ech : 1/100

8 Avenue de la Martelle  
 81 150 TERSSAC  
 05.31.81.97.22  
 www.aprimoccitanie.fr



**APRIM**  
 AMÉNAGEUR & PROMOTEUR IMMOBILIER