

Commune d'ALBI (81)

Chemin de Gaillaguès


Lotissement " Hameau de Gaillaguès "

PLAN DE VENTE DU LOT N°1

S = 440 m² - Section ES n° 269p(a)



APRIM
AMÉNAGEUR & PROMOTEUR IMMOBILIER

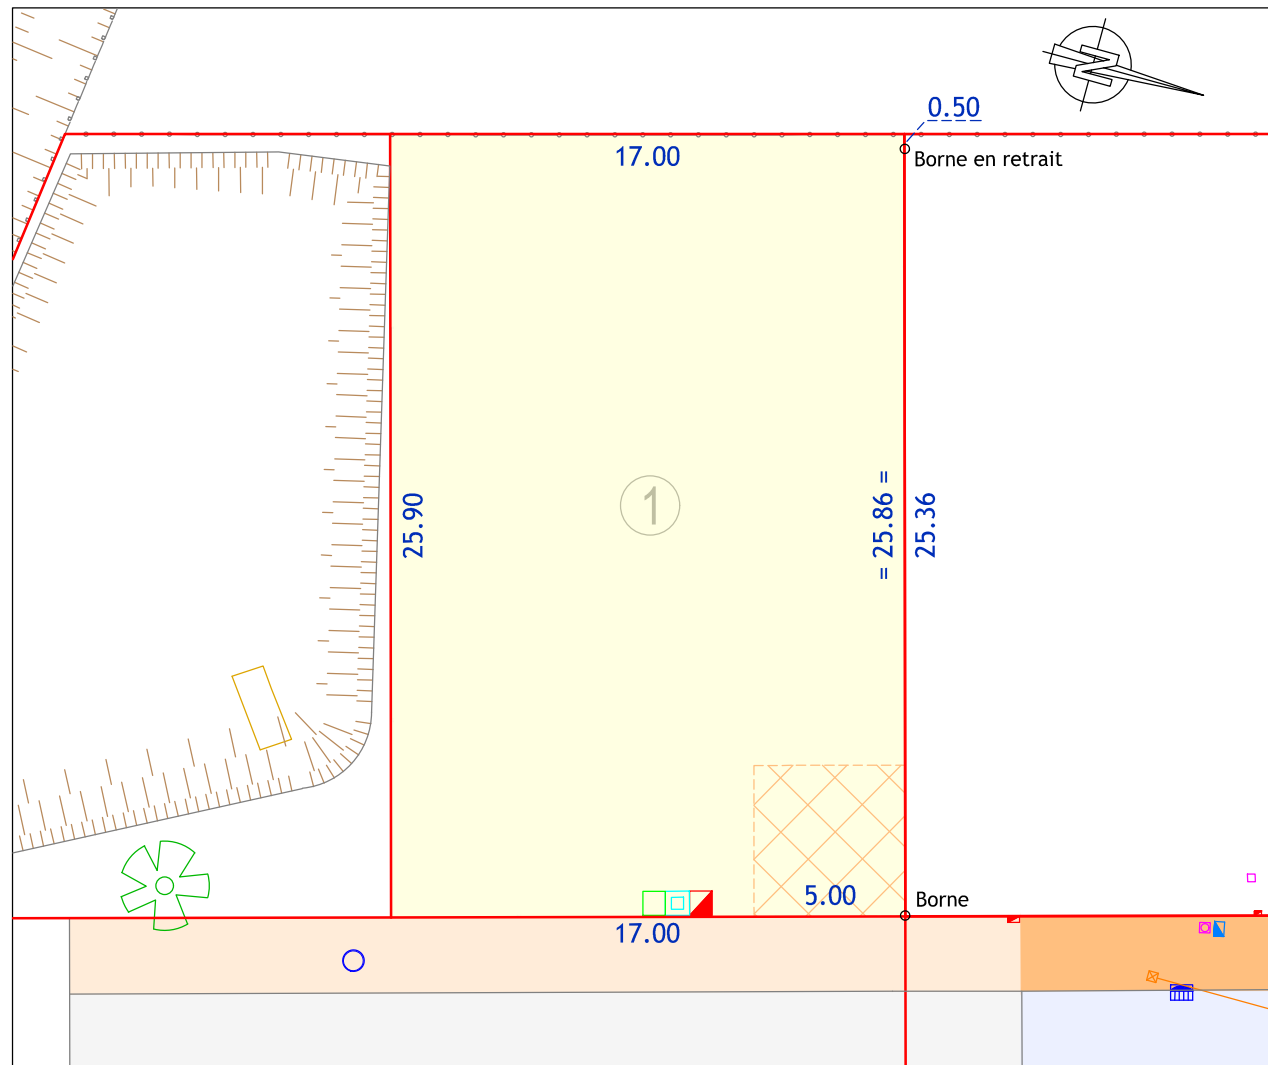


LEGENDE :

- Limite des lots privés
- ▨ Aire de stationnement privée
- Borne ou repère

Échelle : 1 / 250

Plan d'ensemble

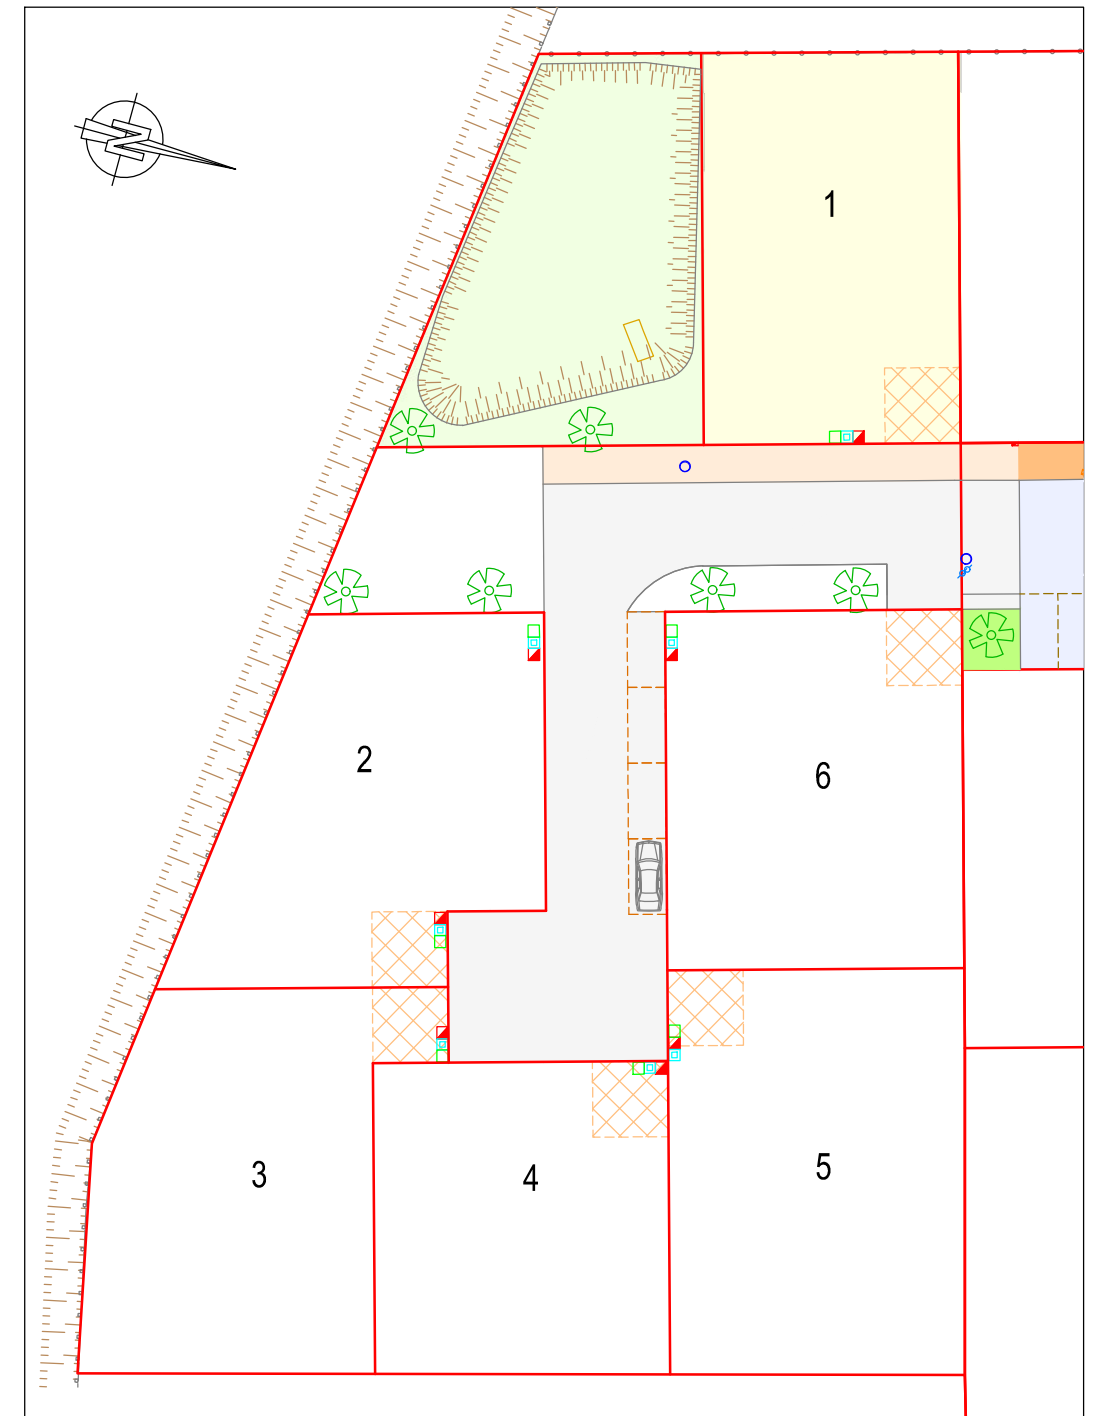

Échelle : 1 / 500