

Commune d'ALBI (81)

Chemin de Gaillaguès


Lotissement " Hameau de Gaillaguès "

PLAN DE VENTE DU LOT N°3

S = 485 m² - Section ES n° 269p(c)



APRIM
AMÉNAGEUR & PROMOTEUR IMMOBILIER

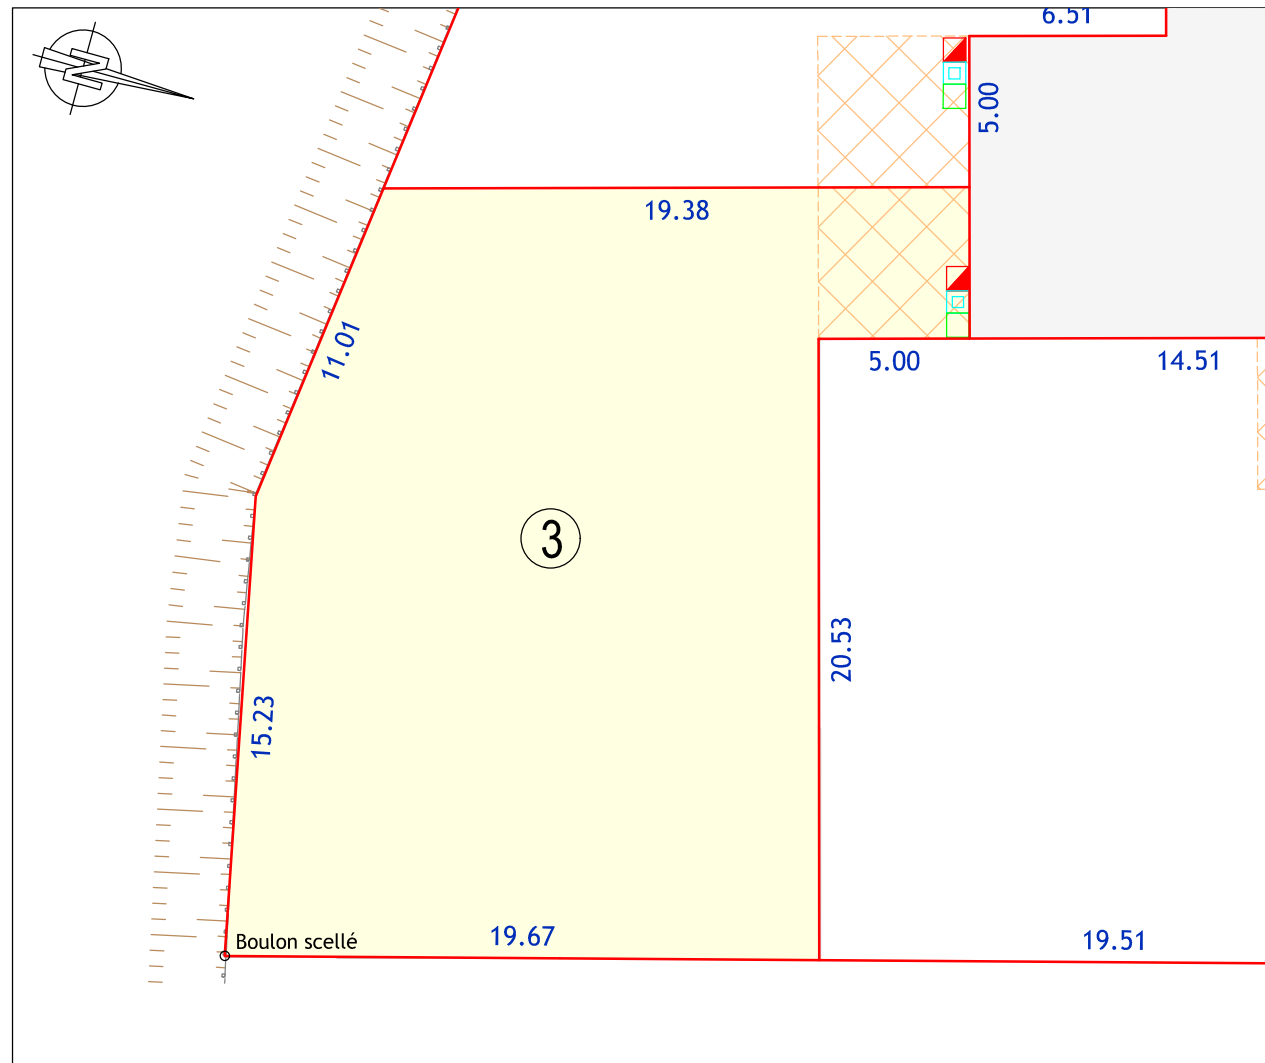


LEGENDE :

- Limite des lots privés
- Aire de stationnement privée
- Borne ou repère

Échelle : 1 / 250

Plan d'ensemble

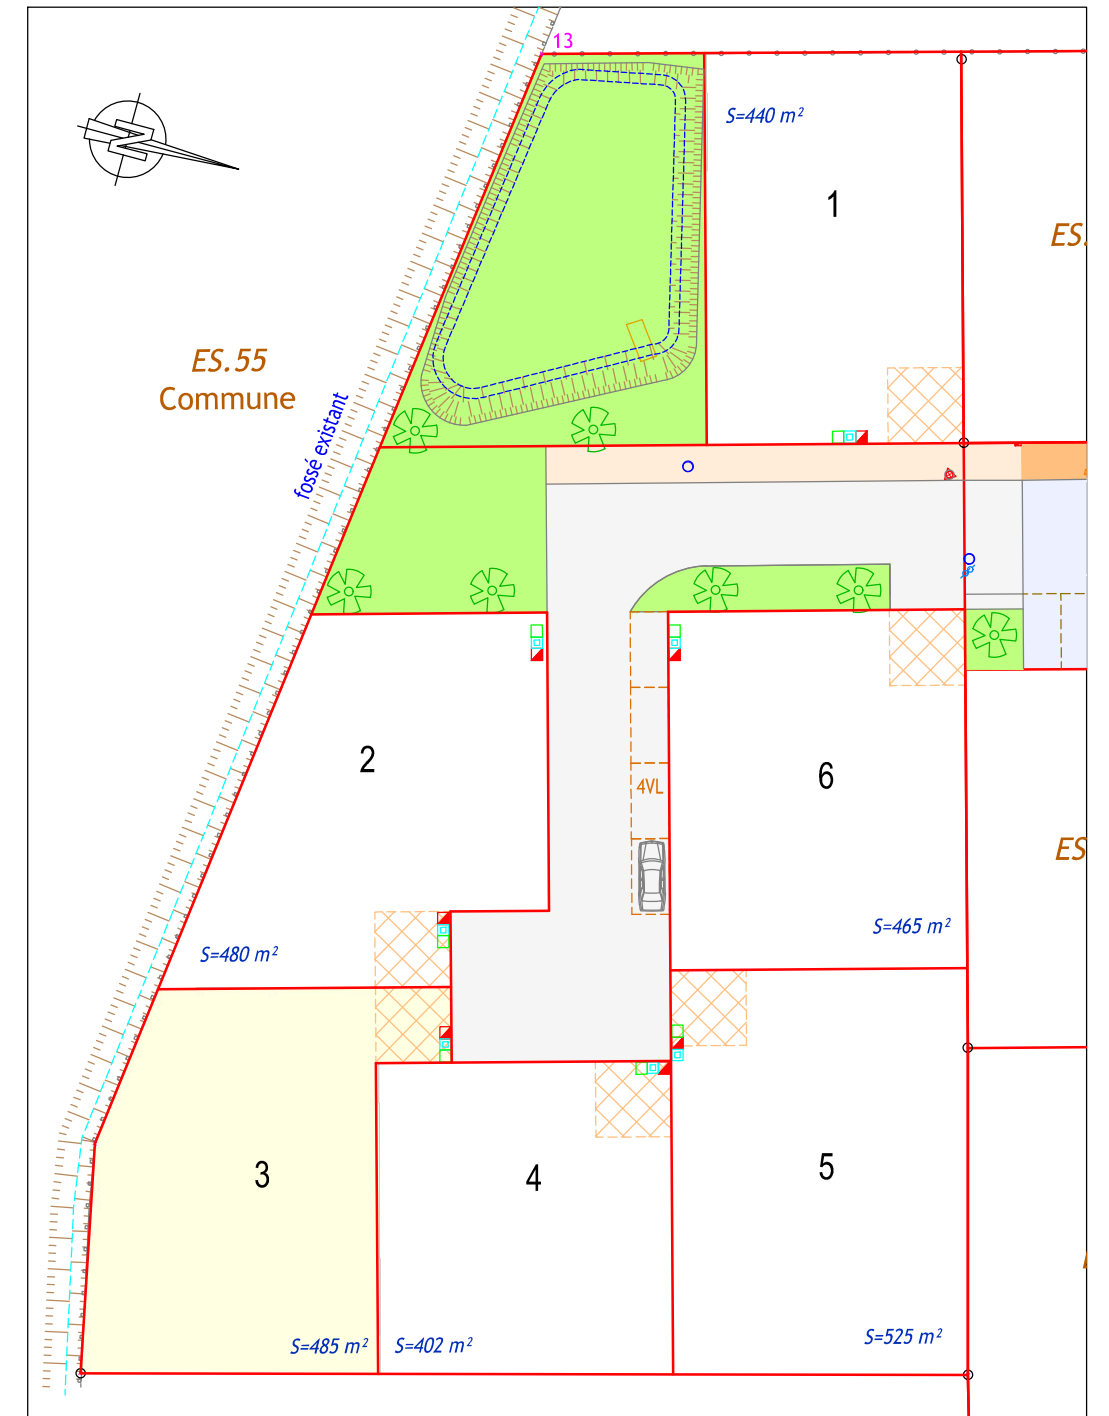

Échelle : 1 / 500