

Commune d'ALBI ( 81 )


Lieu dit "Mascrabière"

Lotissement " Le Clos du Parc "

# PLAN DE VENTE DU LOT N°1 (avant travaux)

S = 614 m<sup>2</sup> - Section DX n° 160p

C:\Users\Production\Documents\AL2022\Plan\Lot1\Lot1-10.jpg

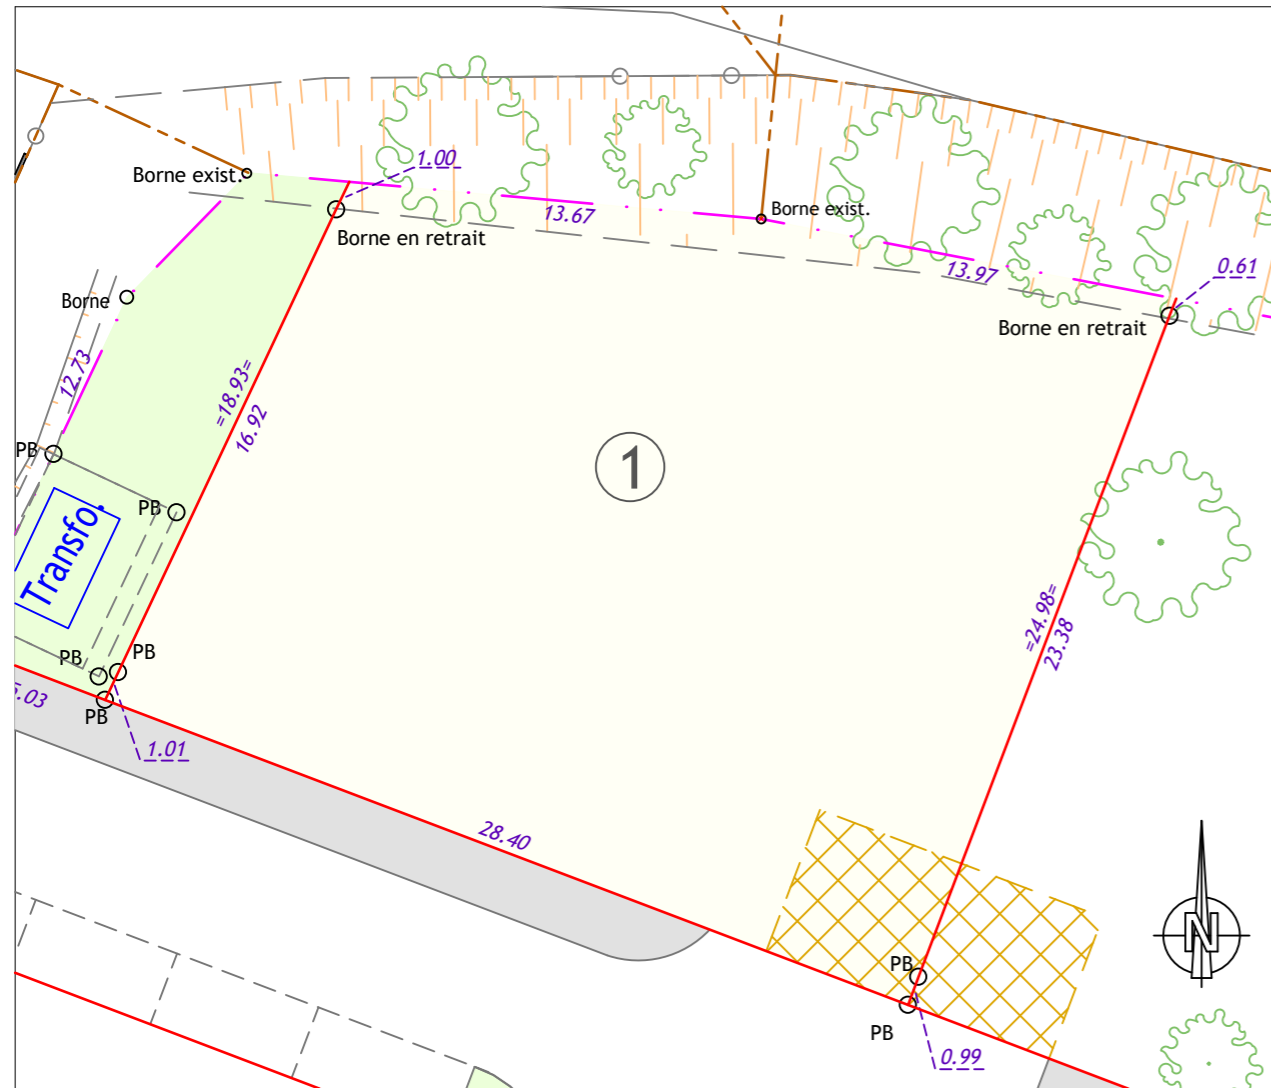

Échelle : 1 / 250

## Plan d'ensemble :



Échelle : 1 / 1000

### LÉGENDE :

- Limite des lots privés
- Aire de stationnement privative  
Dimensions : 5.0 x 5.0 m

Nota: Les coordonnées planimétriques des points sont rattachées au système RGF93 CC44.