


Commune d'ALBI ( 81 )

Lieu dit "Masrabière"

Lotissement " Le Clos du Parc "

# PLAN DE VENTE DU LOT N°9 (avant travaux)

S = 714 m<sup>2</sup> - Section DX n° 63 et DX n° 181p

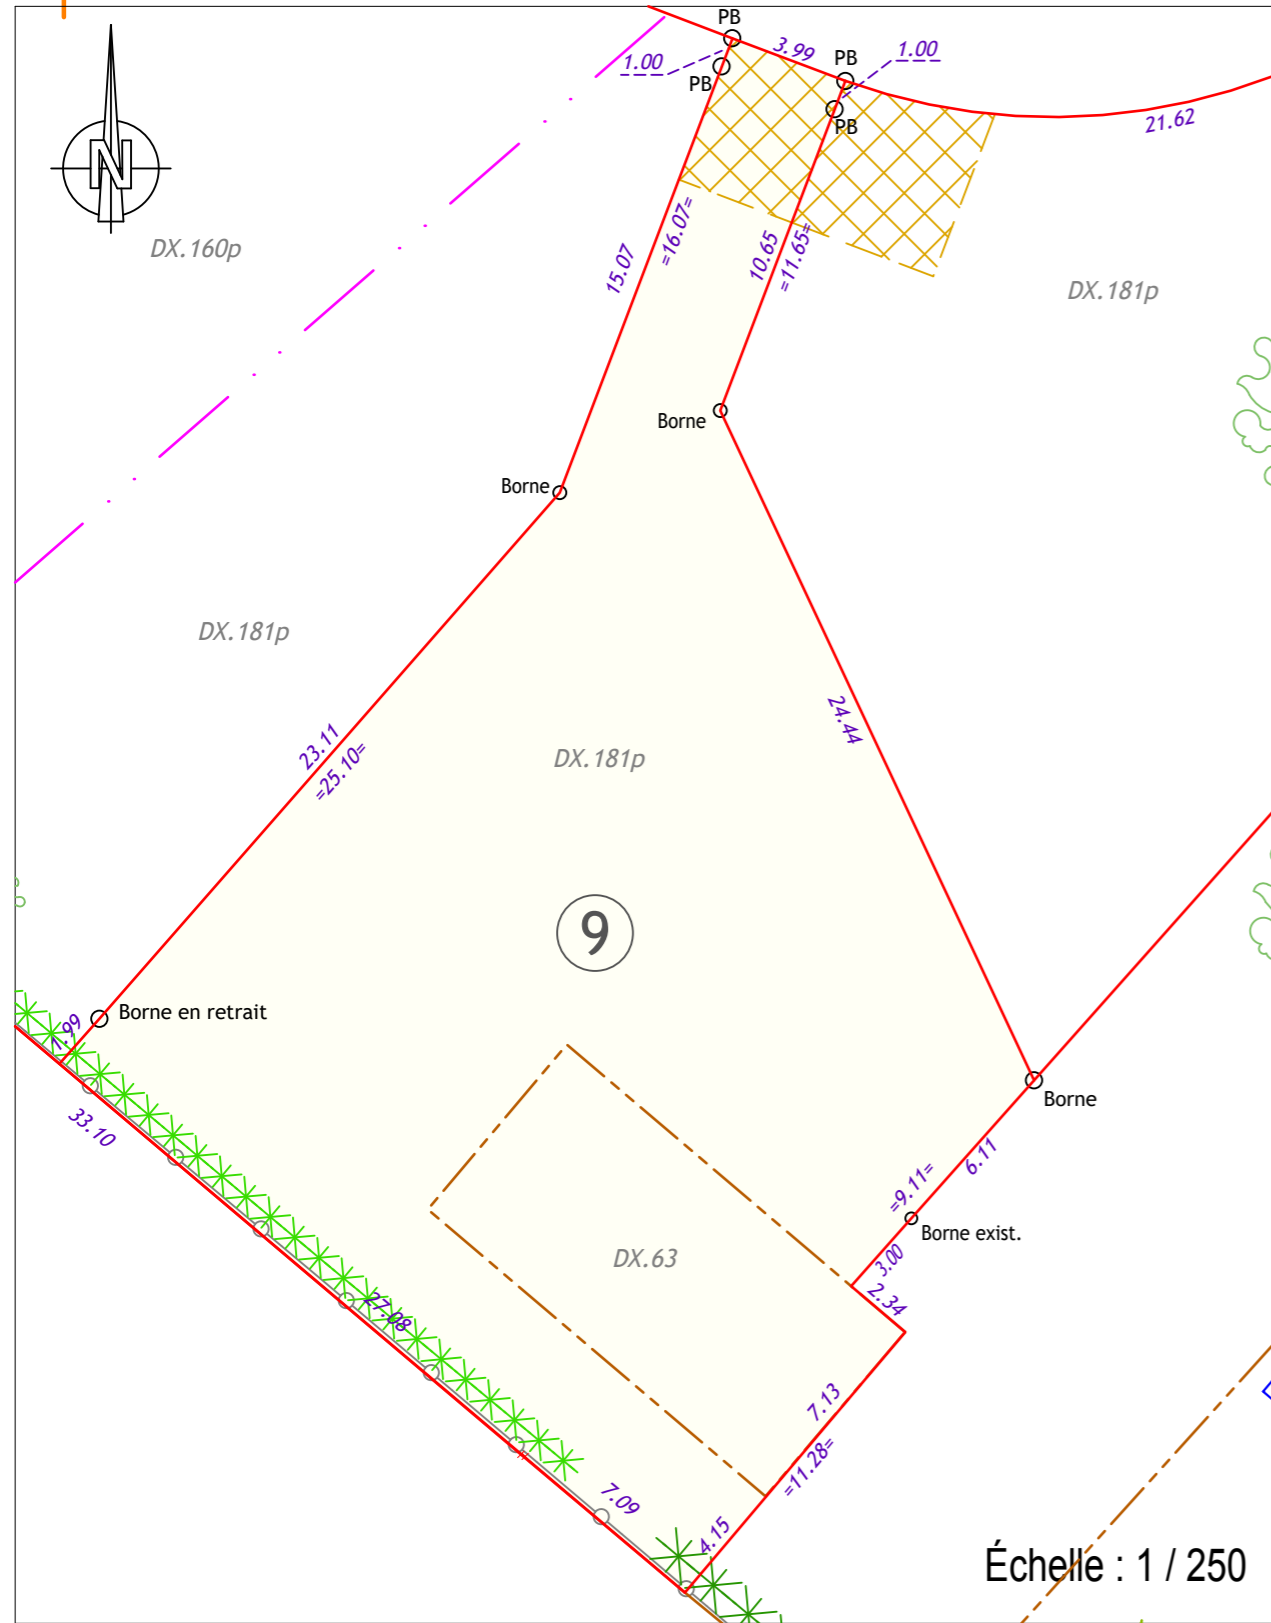



Échelle : 1 / 250

## Plan d'ensemble :



Échelle : 1 / 1000

### LÉGENDE :

-  Limite des lots privés
-  Aire de stationnement privative  
Dimensions : 5.0 x 5.0 m

Nota: Les coordonnées planimétriques des points sont rattachées au système RGF93 CC44.