

Commune d'ALBI (81)

Chemin de Gaillagüés

Lotissement " Hameau de Gaillagüés "

PLAN DE VENTE DU LOT N°16


S = 627 m² - Section ES n° 100p



APRIM
AMÉNAGEUR & PROMOTEUR IMMOBILIER

DOCUMENT PROVISOIRE

Plan d'ensemble

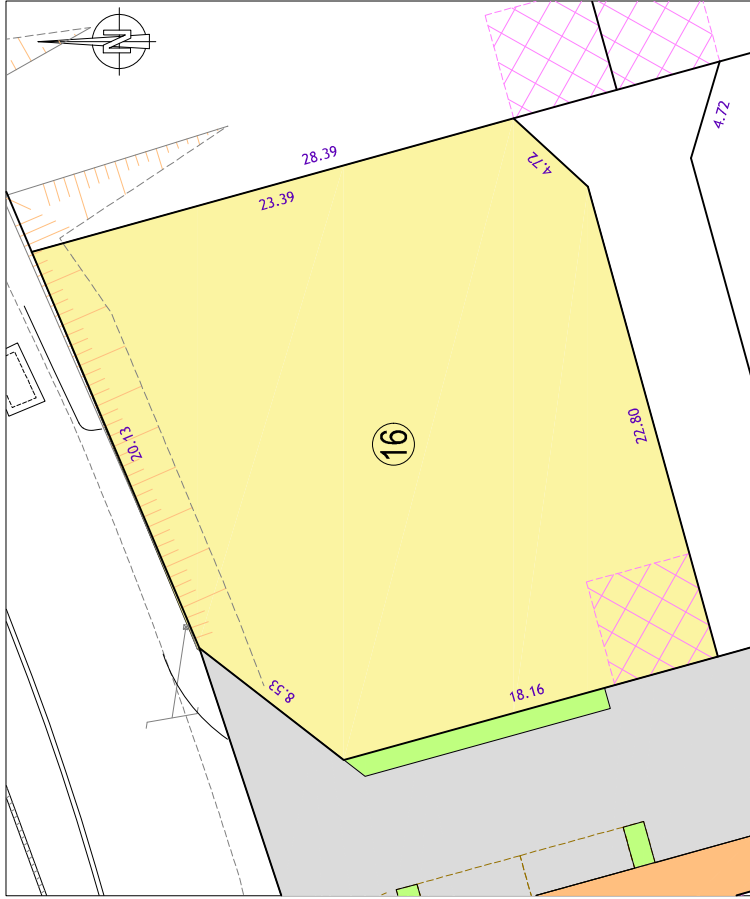

LEGENDE :

— Limite des lots privatifs




Zone de stationnement privative



Borne ou repère

Échelle : 1 / 250

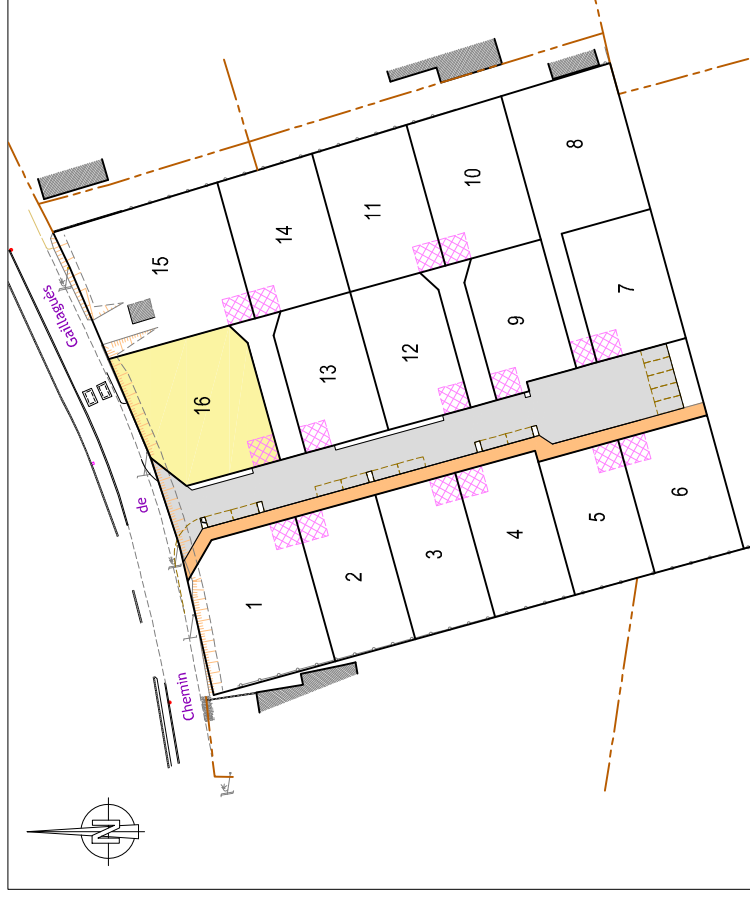

Échelle : 1 / 1000

		Géomètre Expert : Lionel GUILLET (N°OGE : 04766)		Dossier : AL21006	
Albi, le 24/05/2020					
Siège Social : ZAC du Causse - 81100 CASTRES - 05 63 59 17 60 - castres@geosudouest.fr					
2, Rue Bertalot 81200 MAZAMET Tel : 05 63 54 09 54 alb@geo-sud-ouest.fr		Rue Salvador Allende - Bât. HZ 11100 NARBONNE Tel : 05 61 81 38 70 toulouse@geo-sud-ouest.fr		4 Rue Jacqueline Maillan 11200 LEZIGNAN CORBIÈRES Tel : 04 68 27 16 15 lezignan@geo-sud-ouest.fr	