

Commune d'ALBI (81)

Chemin de Gaillagüés

Lotissement " Hameau de Gaillagüés "

PLAN DE VENTE DU LOT N°5


S = 400 m² - Section ES n° 100p



APRIM
AGENCEUR & PROMOTEUR IMMOBILIER

DOCUMENT PROVISoire

Plan d'ensemble

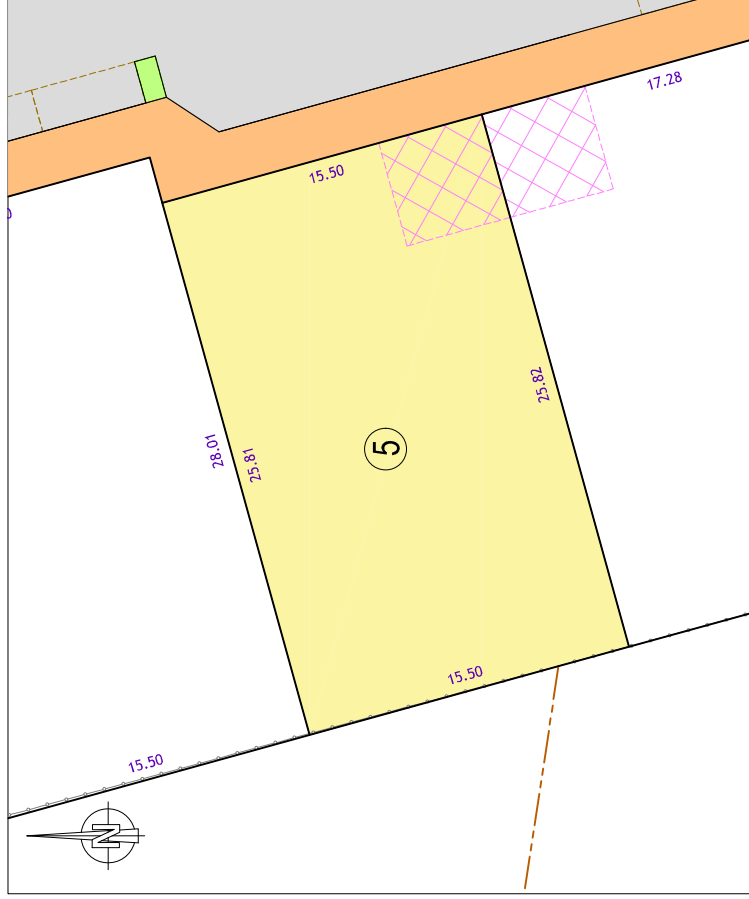

Échelle : 1 / 250

LEGENDE :


— Limite des lots privatifs



Zone de stationnement privative



Borne ou repère

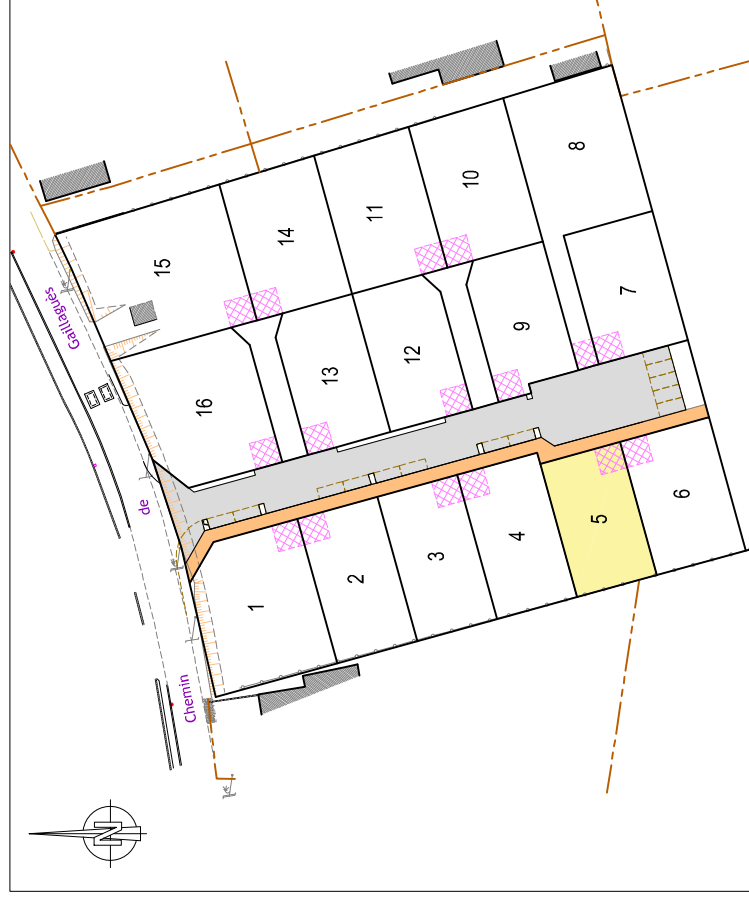

Échelle : 1 / 1000

| | | | | | |
|--|--|---|--|--------------------------|--|
| | | Géomètre Expert : Lionel GUILLET (N°OGE : 04766) | | Dossier : AL21006 | |
| Albi, le 24/05/2020 | | | | | |
| Siège Social : ZAC du Causse - 81100 CASTRES - 05 63 59 17 60 - castres@geo-sud-ouest.fr | | | | | |
| 2, Rue Bertalot | | 4 Rue Jacqueline Maillan | | | |
| 81000 ALBI | | 11200 LEZIGNAN CORBIERES | | | |
| Tel : 05 63 54 09 54 | | Tel : 04 68 27 16 15 | | | |
| alb@geo-sud-ouest.fr | | lezignan@geo-sud-ouest.fr | | | |
| 31320 CASTANET TOLOSAN | | 11100 NARBONNE | | | |
| Tel : 05 61 61 38 70 | | Tel : 04 68 32 17 91 | | | |
| mazamet@geo-sud-ouest.fr | | narbonne@geo-sud-ouest.fr | | | |
| 28 Avenue Colonel Teyssier | | toulouse@geo-sud-ouest.fr | | | |