

Commune de CASTELNAU-DE-LEVIS ( 81 )

Allée des Acacias - Lieu-dit : "Combelasse"

Lotissement " Le Domaine de Combelasse "


**PLAN DE VENTE DU LOT N°2** (avant travaux)

S = 581 m<sup>2</sup> - Section AC n° 421



**APRIM**  
AMÉNAGEUR & PROMOTEUR IMMOBILIER

**Plan d'ensemble**

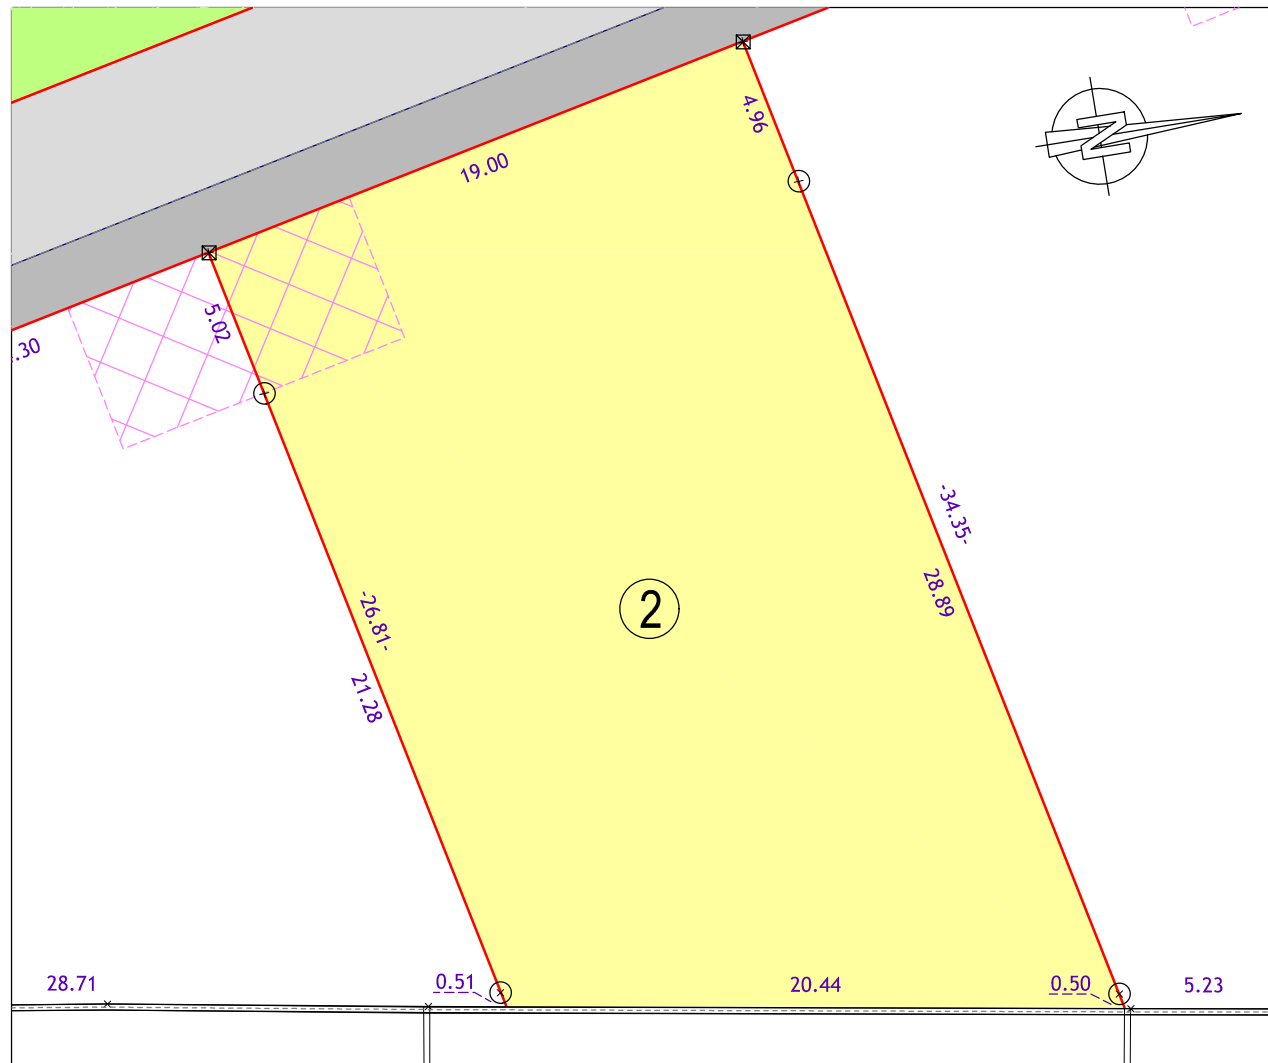


Échelle : 1 / 250



Échelle : 1 / 1250

**LÉGENDE :**

- Limite des lots privés
- Aire de stationnement privative  
Dimensions : 5.0 x 5.0 m
- Borne
- Piquet bois

 <b>GéoSudOuest</b> SELAS de Géomètres-Experts www.geo-sud-ouest.fr	<b>Géomètre Expert : Lionel GUILLET (N°OGE : 04765)</b>	Dossier : AL20215		
	Albi, le 16/09/2022			
Siège Social : ZAC du Causse - 81100 CASTRES - 05 63 59 17 60 - castres@geo-sud-ouest.fr				
28 Avenue Colonel Teyssier 81000 ALBI Tel : 05 63 54 09 54 albi@geo-sud-ouest.fr	2 Rue Bertalaï 81200 MAZAMET Tel : 05 63 61 38 36 mazamet@geo-sud-ouest.fr	Rue Salvador Allende - Bât. H2 31320 CASTANET TOLOSAN Tel : 05 61 81 38 70 toulouse@geo-sud-ouest.fr	Ctre. d'Affaires St. Crescent 11100 NARBONNE Tel : 04 68 32 17 91 narbonne@geo-sud-ouest.fr	4 Rue Jacqueline Maillan 11200 LEZIGNAN CORBIERES Tel : 04 68 27 16 15 lezignan@geo-sud-ouest.fr