


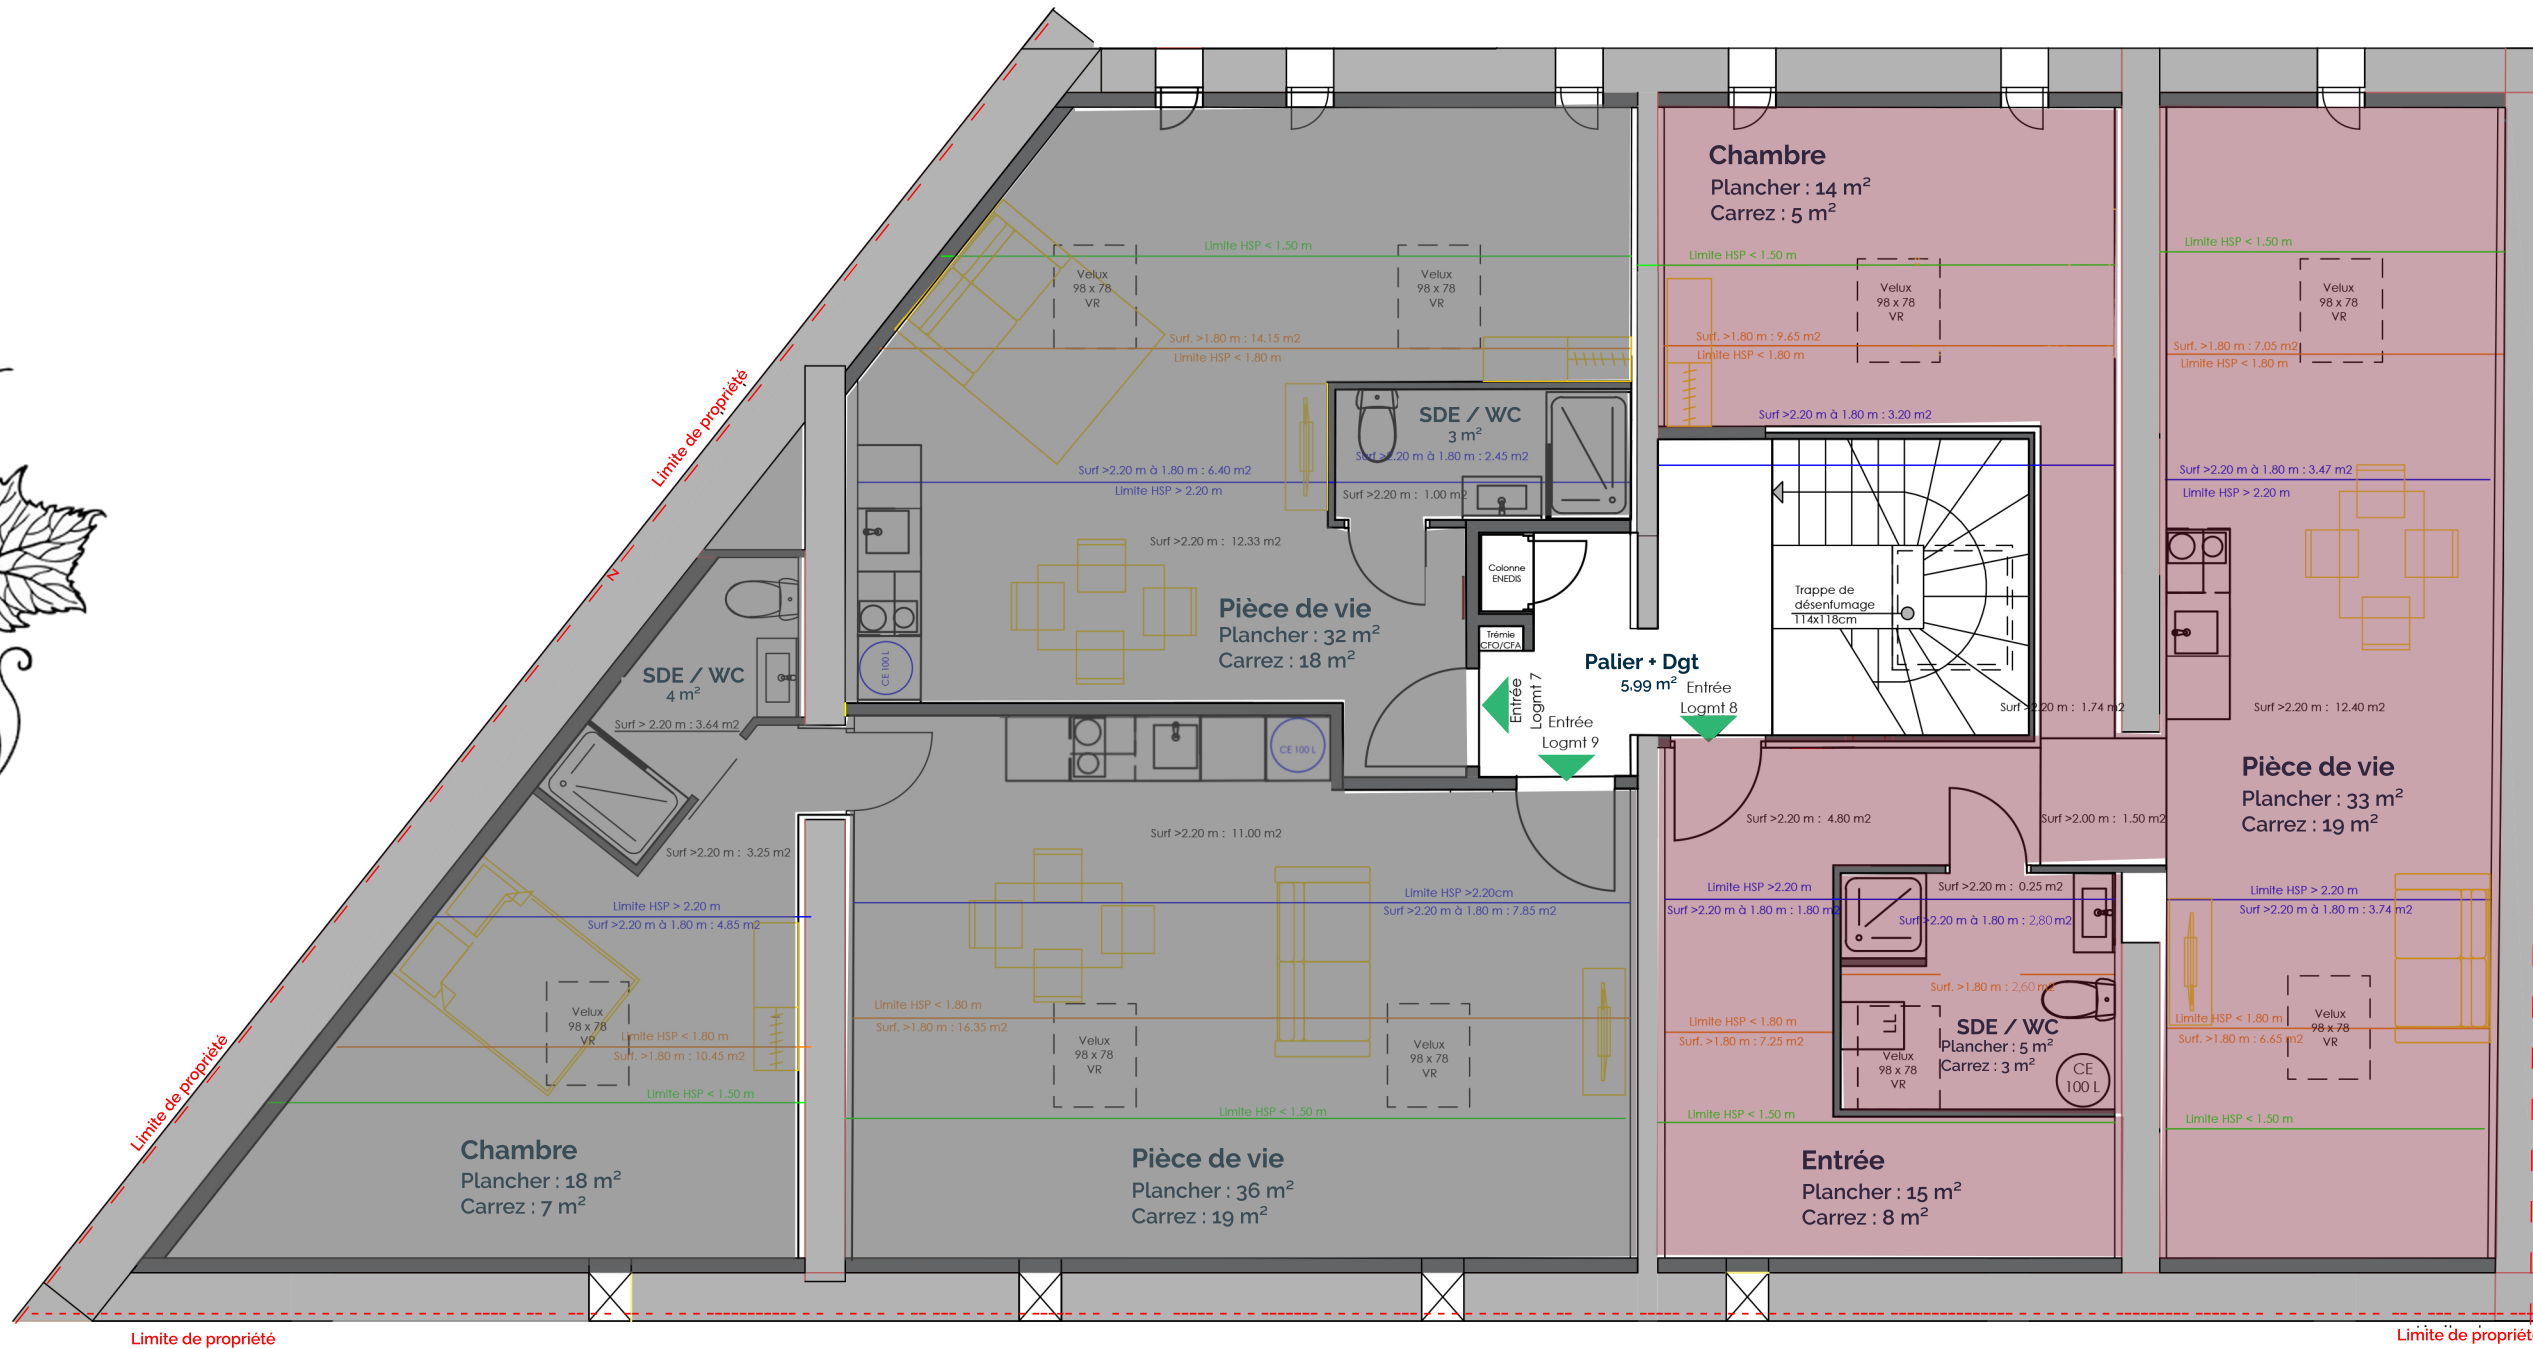

PLAN R+2



Lot 11 : T1 BIS (log. 8)

**Superficie Plancher : 68 m²
Superficie Carrez : 35 m²**

Les plans fournis ne peuvent en aucun cas servir de plans d'exécution pour la réalisation de l'ouvrage.
Les plans, côtes et informations notées sont donnés à titre indicatif et restent des plans de principe.
En cas de problèmes suite à une intervention sur un ouvrage, seul l'artisan ou la personne ayant réalisé les travaux est responsable.

Ech : 1/100

8 Avenue de la Martelle
81 150 TERSSAC
05.31.81.97.22
www.aprimoccitanie.fr



APRIM
AMÉNAGEUR & PROMOTEUR IMMOBILIER