


RÉSIDENCE MARÉCHAL FOCH



PLAN R+1

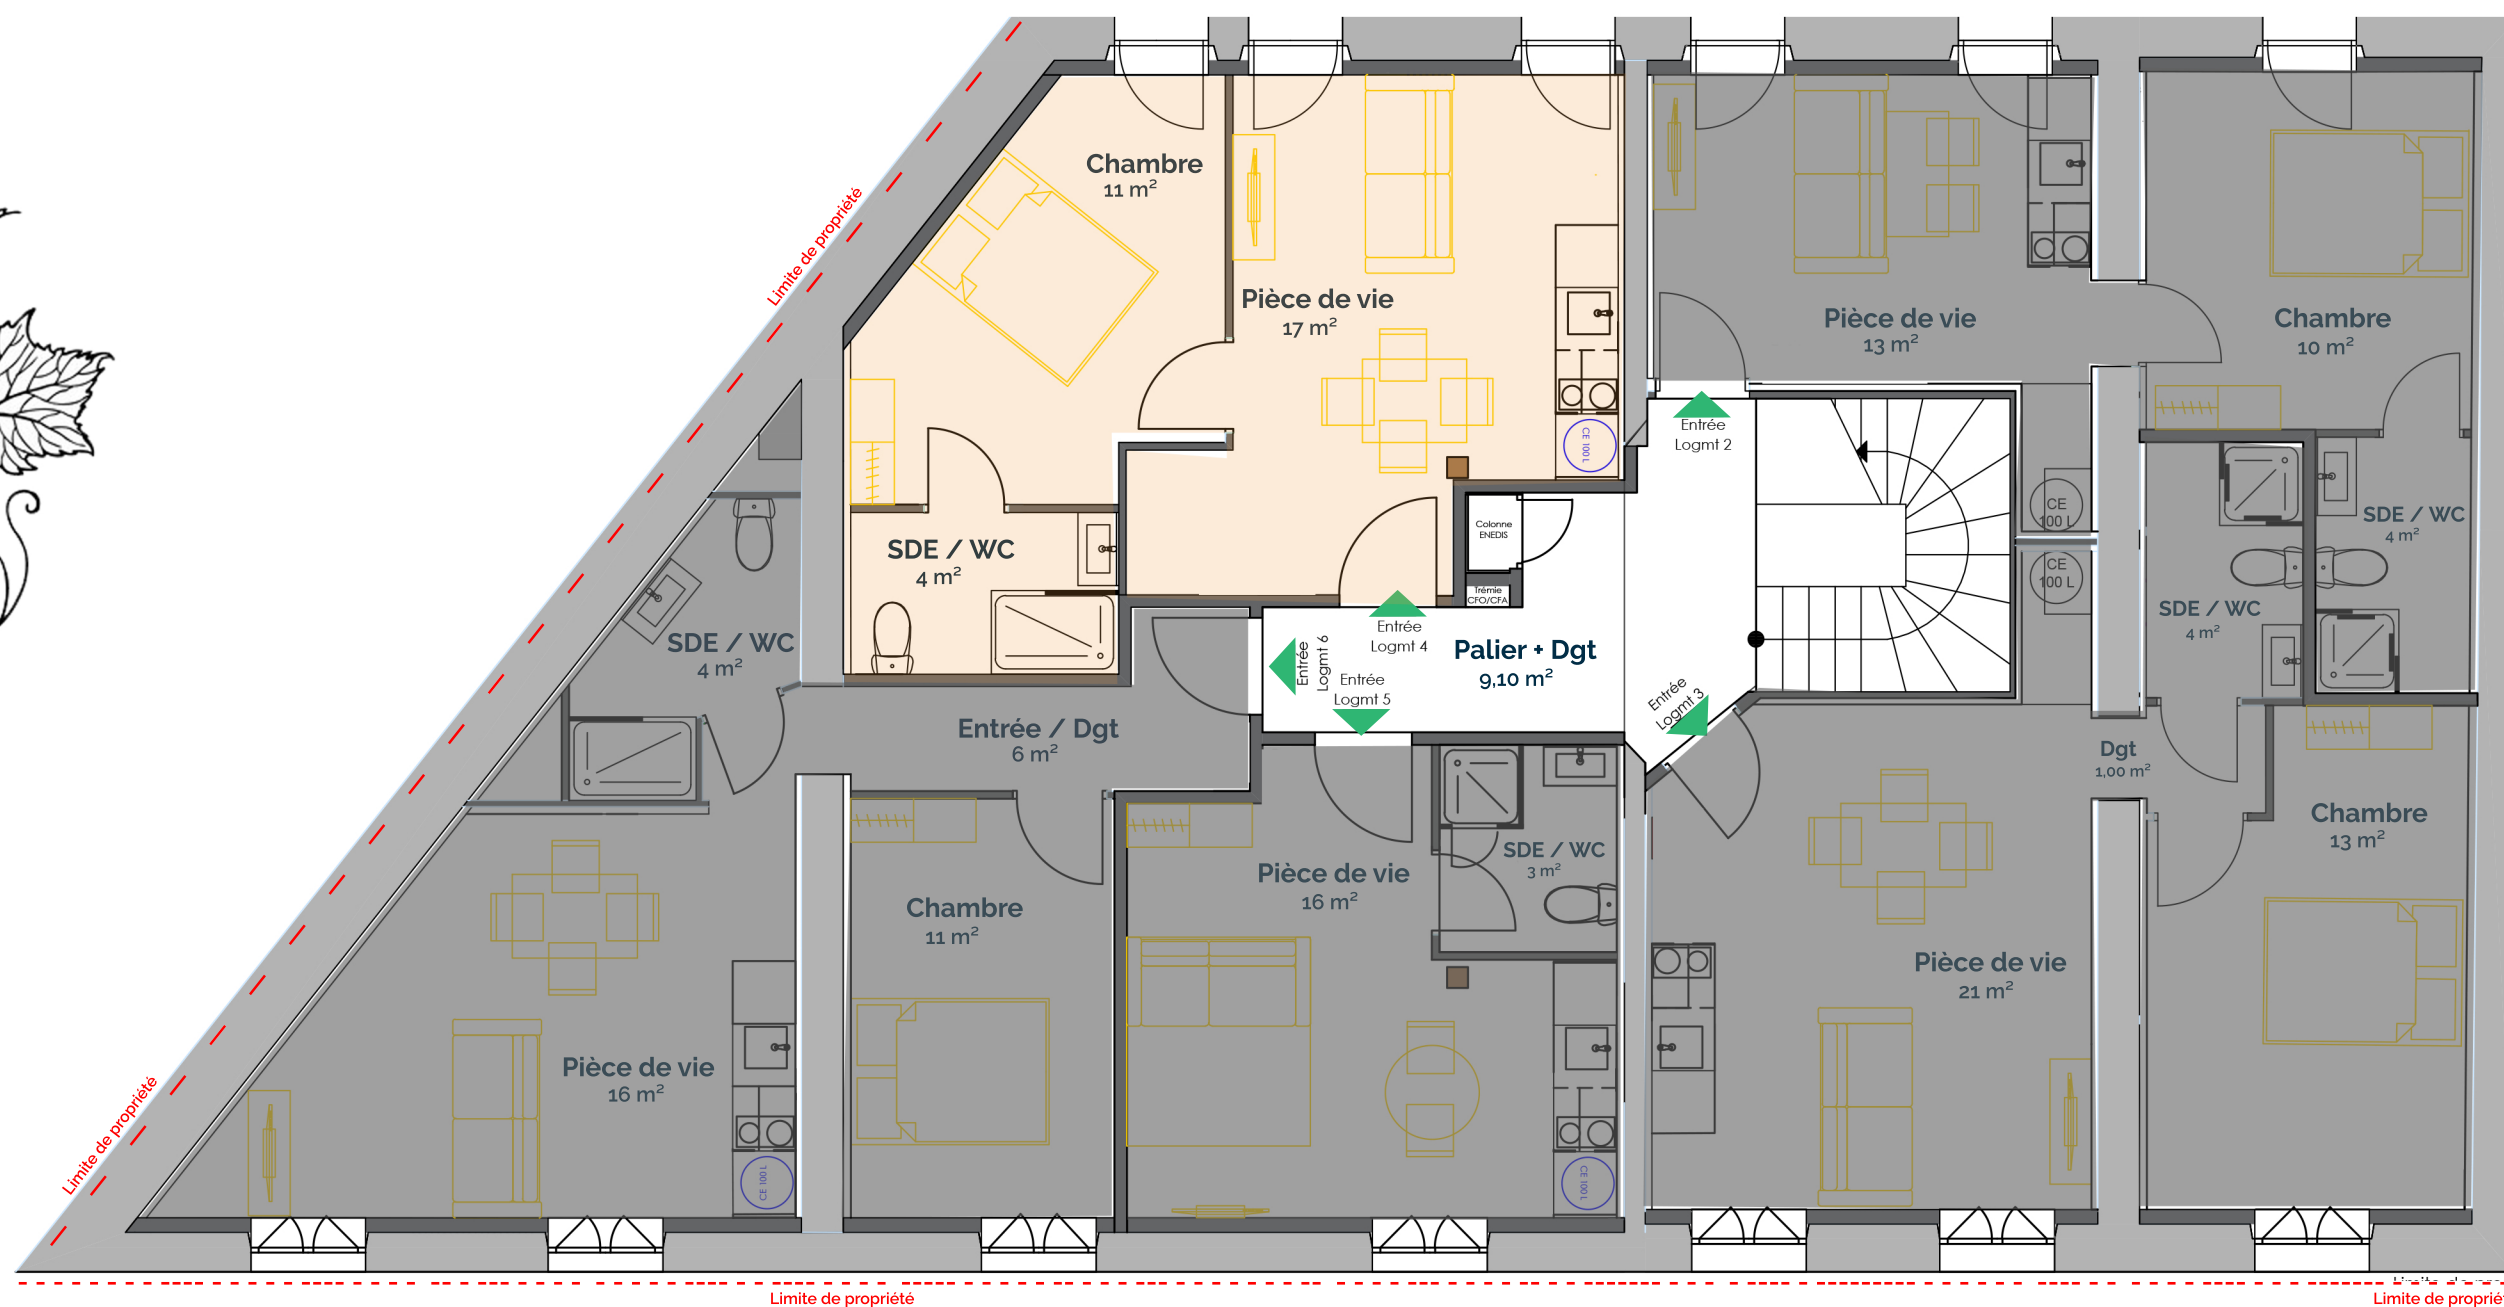

Lot 7 : T1 Bis (log. 4)
32 m²

Les plans fournis ne peuvent en aucun cas servir de plans d'exécution pour la réalisation de l'ouvrage.
Les plans, côtes et informations notées sont donnés à titre indicatif et restent des plans de principe.
En cas de problèmes suite à une intervention sur un ouvrage, seul l'artisan ou la personne ayant réalisé les travaux est responsable.

Ech : 1/100

8 Avenue de la Martelle
81 150 TERSSAC
05.31.81.97.22
www.aprimoccitanie.fr



APRIM
AMÉNAGEUR & PROMOTEUR IMMOBILIER