




RÉSIDENCE MARÉCHAL FOCH



PLAN RDC

Lot 3 : Local commercial n°3 35 m²

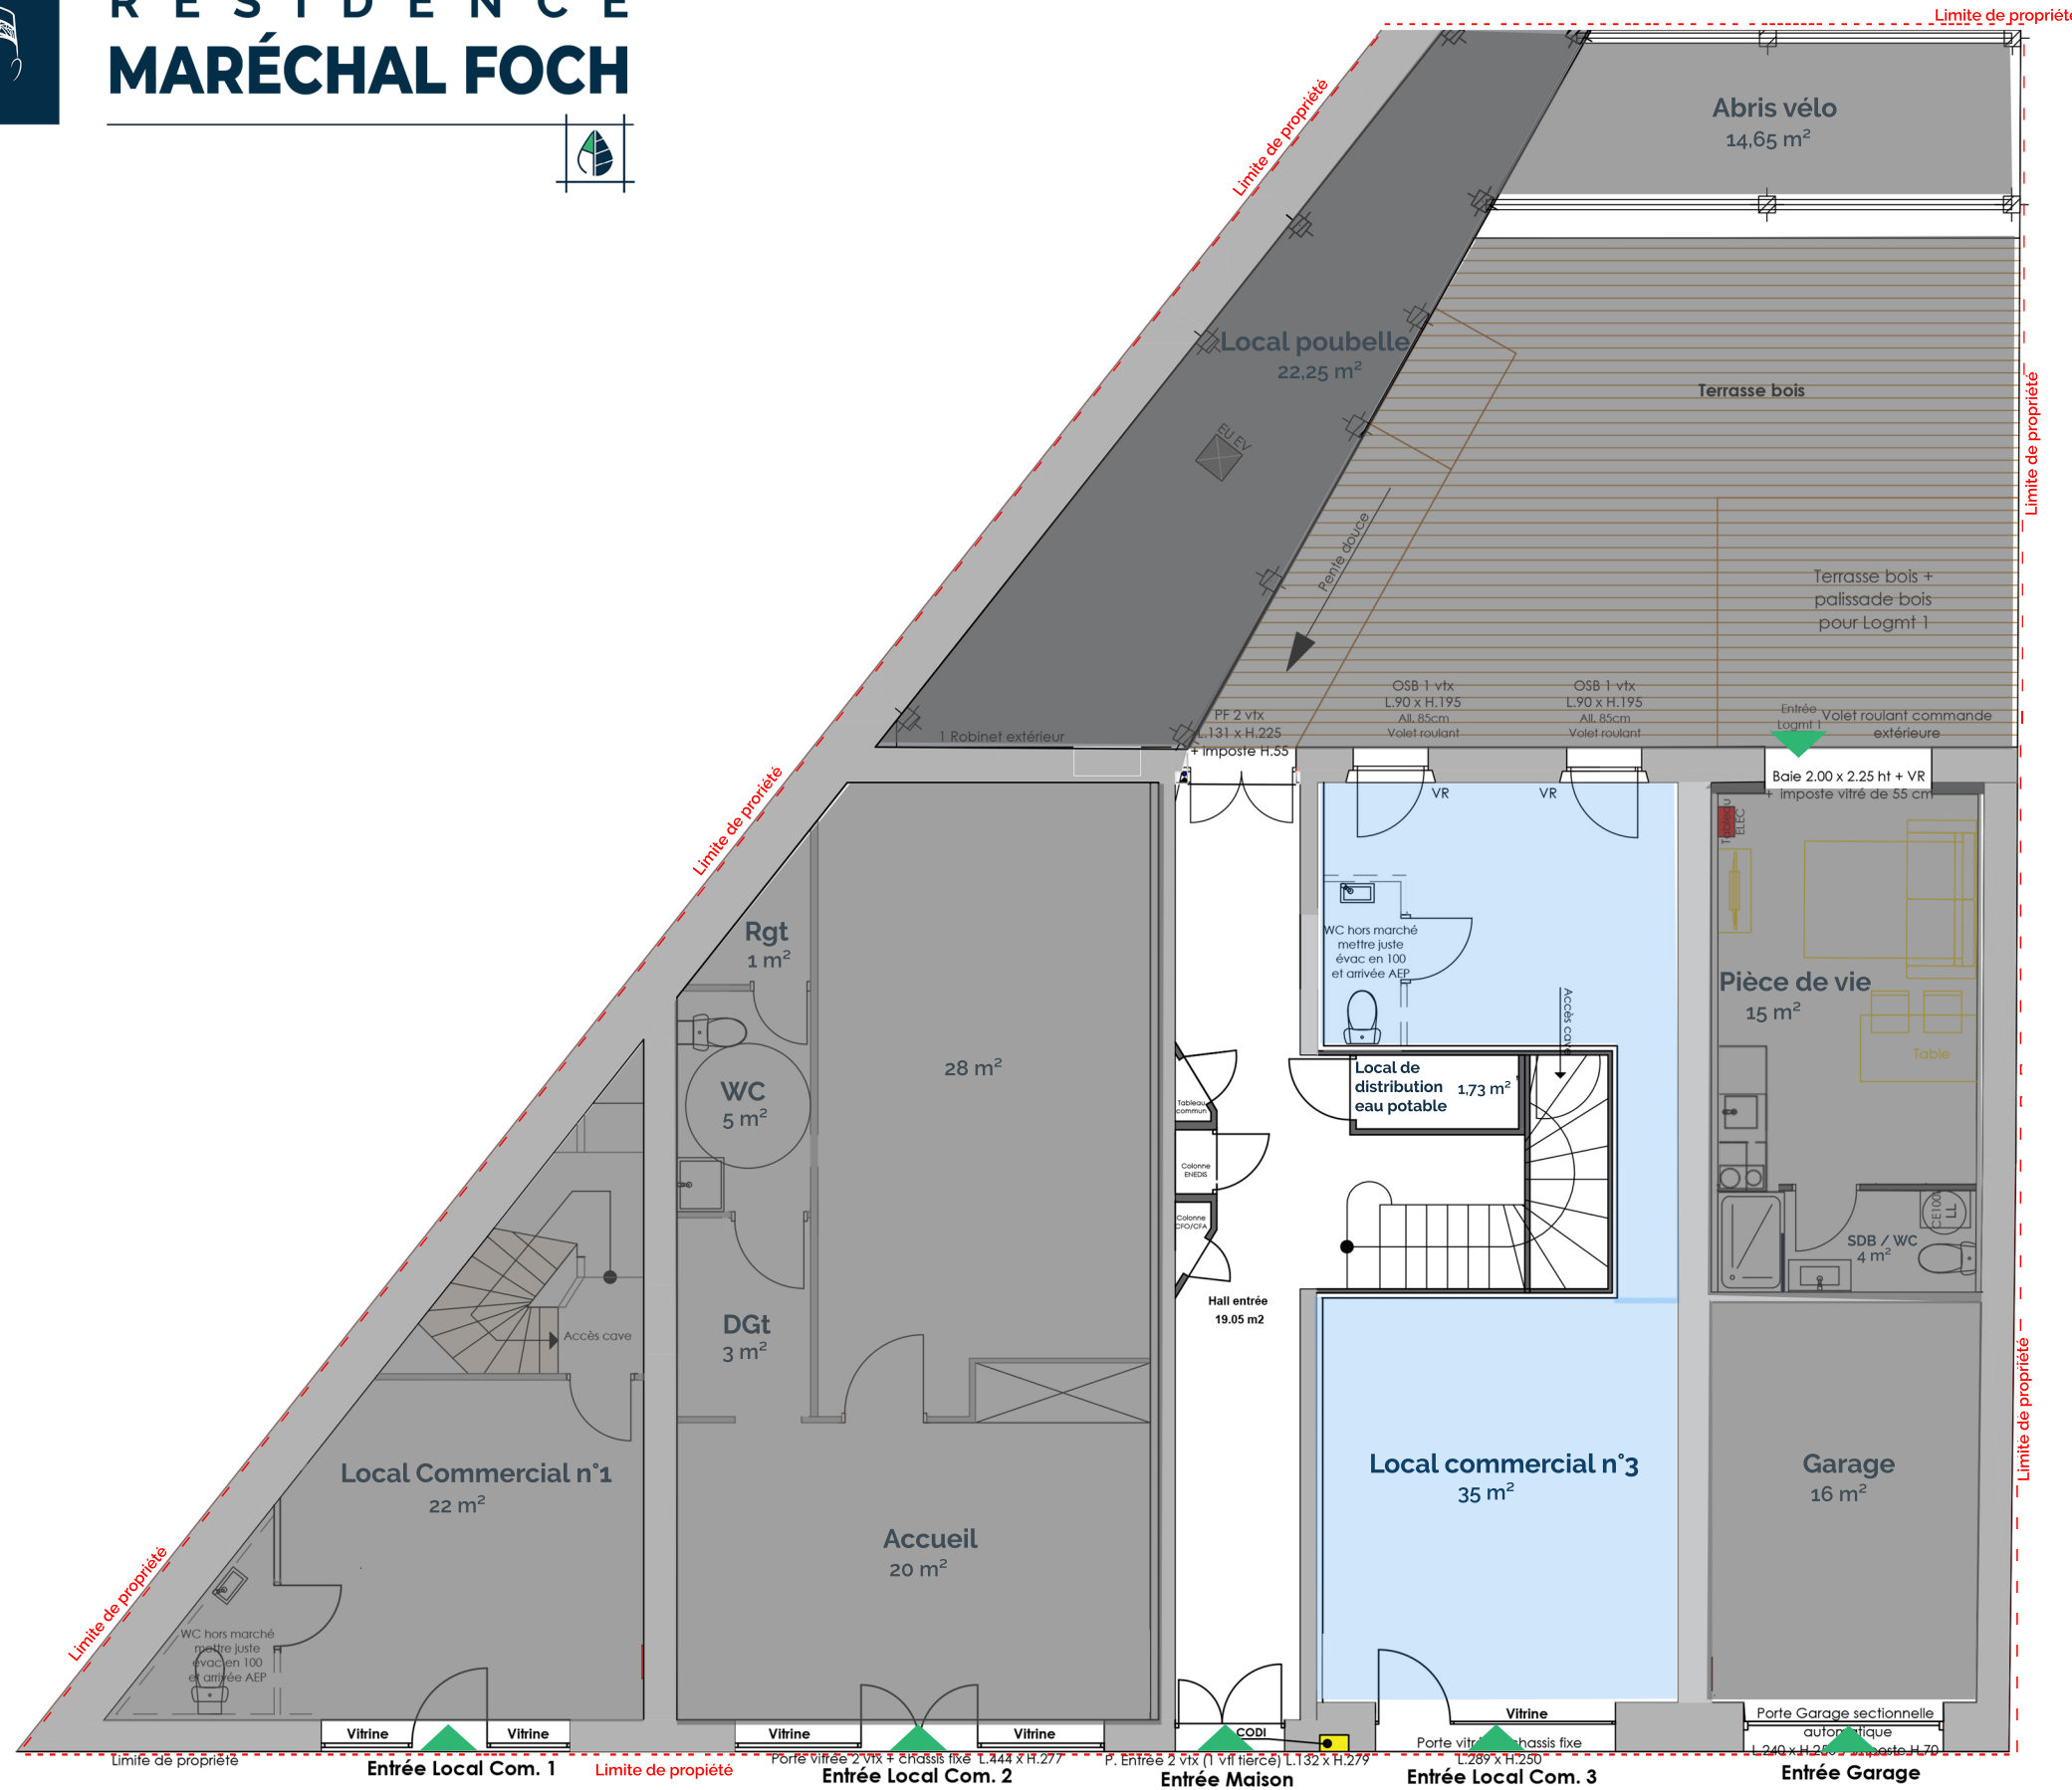

Les plans fournis ne peuvent en aucun cas servir de plans d'exécution pour la réalisation de l'ouvrage.
 Les plans, côtes et informations notées sont donnés à titre indicatif et restent des plans de principe.
 En cas de problèmes suite à une intervention sur un ouvrage, seul l'artisan ou la personne ayant réalisé les travaux est responsable.

Ech : 1/100

8 Avenue de la Martelle
 81 150 TERSSAC
 05.31.81.97.22
 www.aprimoccitanie.fr



A P R I M
 AMÉNAGEUR & PROMOTEUR IMMOBILIER